


KOORDINAČNÍ SITUACE
 M1:250

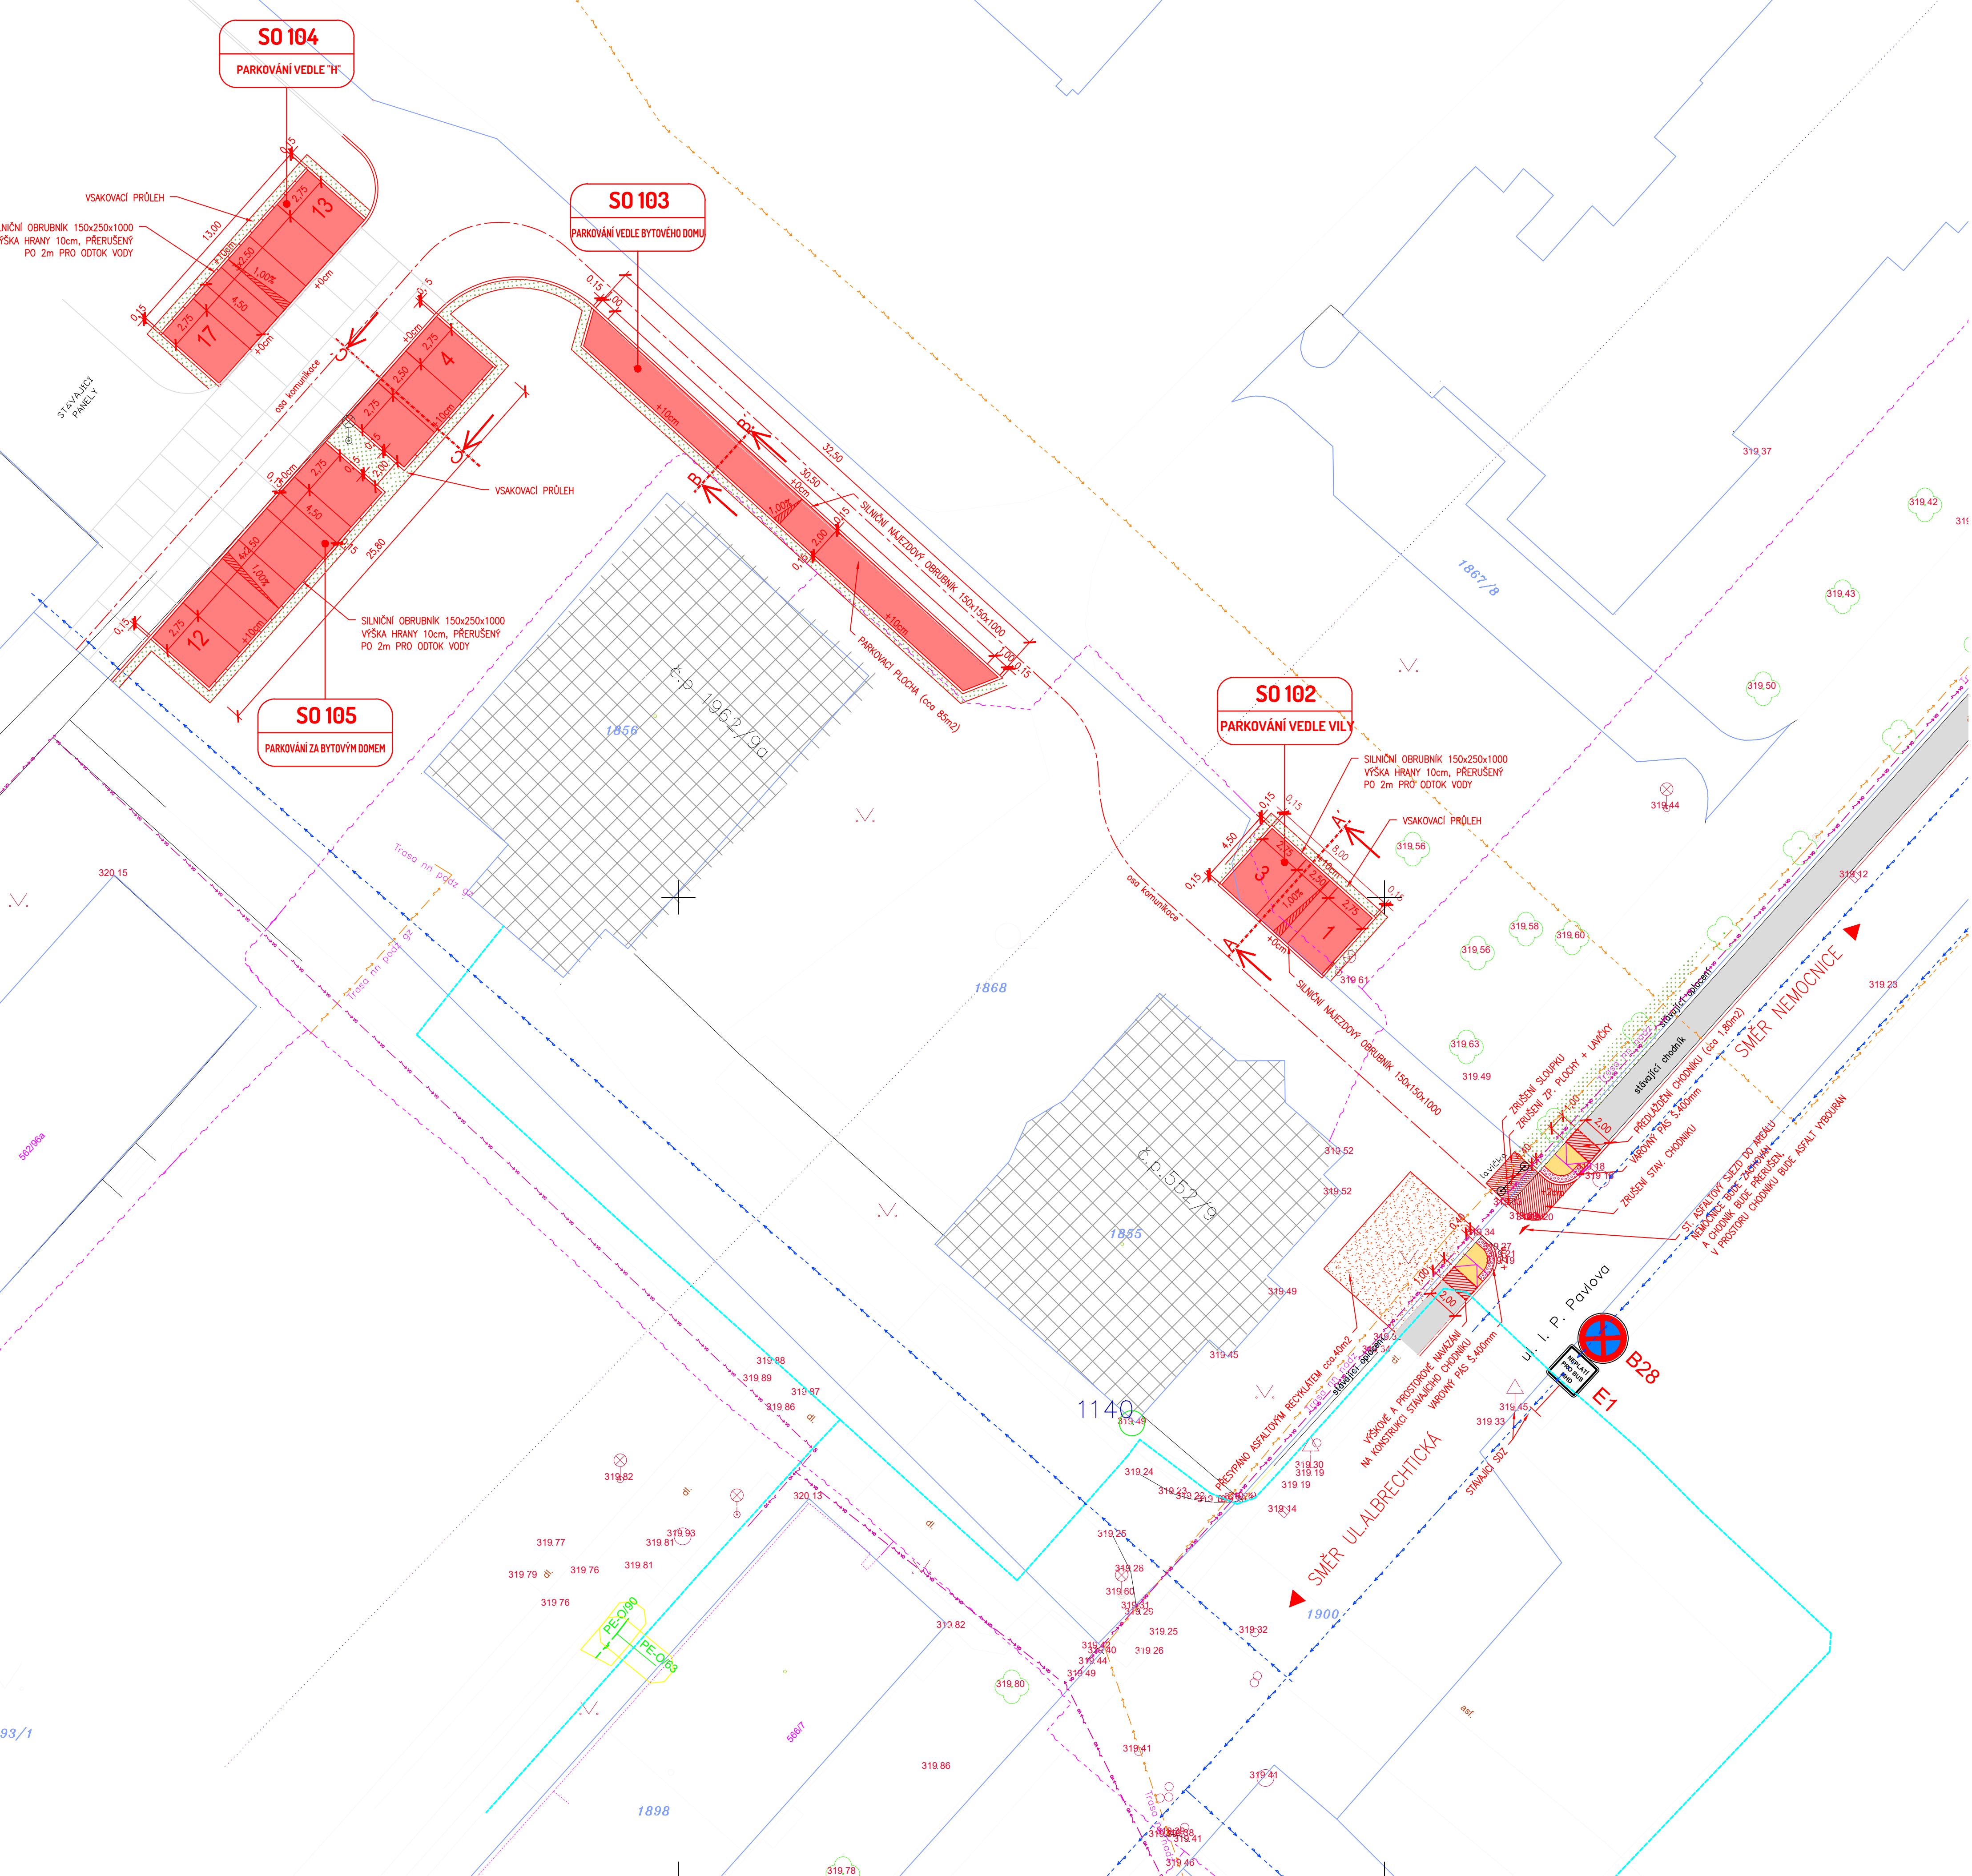

LEGENDA:

- STÁVAJÍCÍ ZPEVNĚNÉ PLOCHY (VOZOVKY, CHODNÍKY, DLÁŽĚNÉ KORYTA, ...)
- STÁVAJÍCÍ SVAHY
- NOVÉ SVAHY
- NOVÉ STAVBY (KOMUNIKACE, MOSTY, ZDI, PROPUSTKY, ...)
- NOVÁ PARKOVACÍ STÁNÍ - ASFALTOVÝ POVRCH
- NOVÁ PARKOVACÍ STÁNÍ - BETONOVÁ DLÁŽBA TL 80mm
- PLOCHA PROVEDENÁ Z ASFALTOVÉHO RECYKLÁTU FR. 0/32 mm, v tl. 150mm
- NAVŘZENÉ ZATRAVNĚNÉ PLOCHY - OHUMUSOVÁNÍ A OSETÍ TRAVNÍ SMĚSÍ V TL. 100mm

ZNAČKY:

- DEMONTÁŽ STÁVAJÍCÍ LAVIČKY
- STÁVAJÍCÍ STROMY
- STÁVAJÍCÍ SVISLÁ DOPRAVNÍ ZNAČKA
- STÁVAJÍCÍ ULIČNÍ VPUSTI
- STÁVAJÍCÍ SLoupY VO

LEGENDA INŽENÝRSKÝCH SÍTÍ:

- STÁVAJÍCÍ VEDENÍ NÍZKÉHO NAPĚTÍ - PODZEMNÍ (ČEZ Distribuce, a.s.)
- STÁVAJÍCÍ VEDENÍ NÍZKÉHO NAPĚTÍ (ČEZ Distribuce, a.s.)
- VODAFONE
- STÁVAJÍCÍ SDĚLOVACÍ VEDENÍ - (CETIN a.s.)
- STÁVAJÍCÍ STŘEDOTLAKÝ PLYNOVOD, OVĚŘENÝ (GASNET, s.r.o.)
- STÁVAJÍCÍ VODOVOD
- OCHRANNÉ PÁSMO STŘEDOTLAKÝ PLYNOVOD, OVĚŘENÝ (GASNET, s.r.o.)
- T-MOBILE (BUDOUcí VYSTAVBA)
- STÁVAJÍCÍ VEŘEJNÉ OSVĚTLENÍ

LEGENDA KATASTRU:

- HRANICE KATASTRÁLNÍCH ÚZEMÍ
- HRANICE PARCELY KATASTRU NEMOVITOSTÍ
- ČÍSLO PARCELY KATASTRU NEMOVITOSTÍ
- ČÍSLO PARCELY KATASTRU NEMOVITOSTÍ - DOTČENÉ STAVBOU

PROJEKTANT	KONTROLA	ZODP. PROJEKTANT	VIAT s.r.o. Lidská 19/700 602 00 Brno IČO: 05705398	
Lucie Voračová	Ing. Petr Gurka	Ing. Petr Gurka		
INVESTOR: Město Krnov, Hl. náměstí 96/1, Pod Bezručovým vrchem, 794 01 Krnov	KATASTR. ÚZEMÍ: Krnov - Horní Předměstí (674 737)			
STAVBA:			FORMÁT	A2
Parkoviště areálu nemocnice, Krnov			DATUM	04/2022
			ZAKÁZKA ČÍSLO	LV 02/21
			STUPEŇ	DÚR - DSP
OBSAH:			MĚŘITKO	ČÍSLO VÝKRESU
KOORDINAČNÍ SITUACE			1:250	C3