


ČÍSLO VÝKRESU:

002

NOUZOVÁ TLAČÍTKA AT, EAT PRO RDG  
Příprava instalací

Míry jsou uvedeny v mm od čisté (obložené) zdi nebo podlahy.

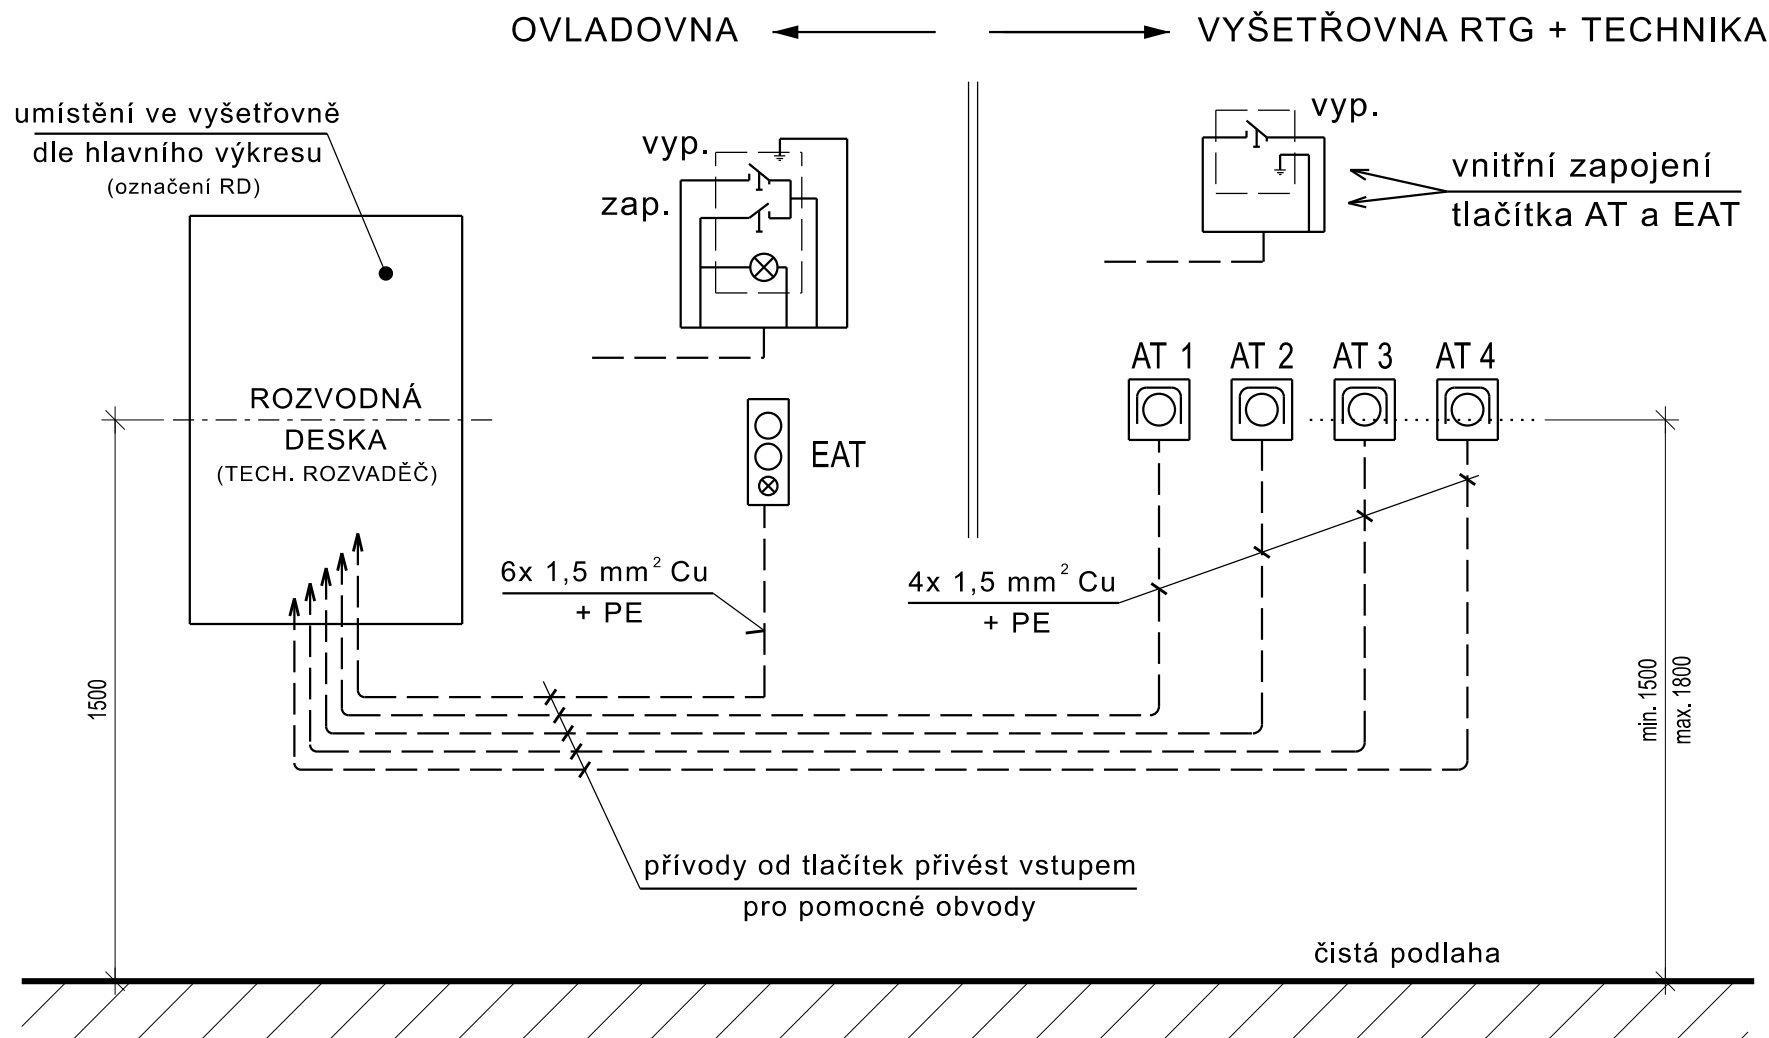

### POZNÁMKA:

- všechny míry jsou uvedeny v mm od čisté (obložené) podlahy.
- počet a typy tlačítek je dán hlavním výkresem
- nouzová tlačítka jsou součástí RTG kompletu (stavební připravenost zajistí dodavatel stavby)
- osazení a instalaci tlačítek provede stavba (vč. jejich zapojení)
- instalaci provést kabelem nebo vodiči v instalační trubce pod omítkou, montáž tlačítek je pomocí hmoždin na stěnu