



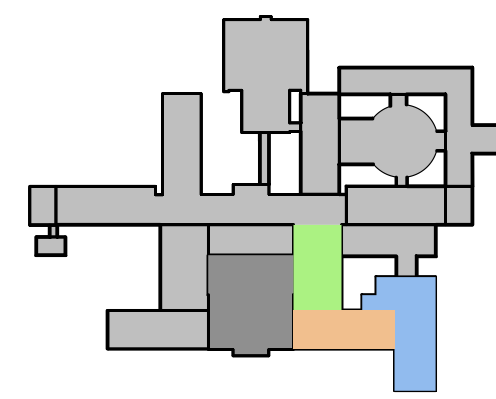


# PŮDORYS STŘECHY (I)

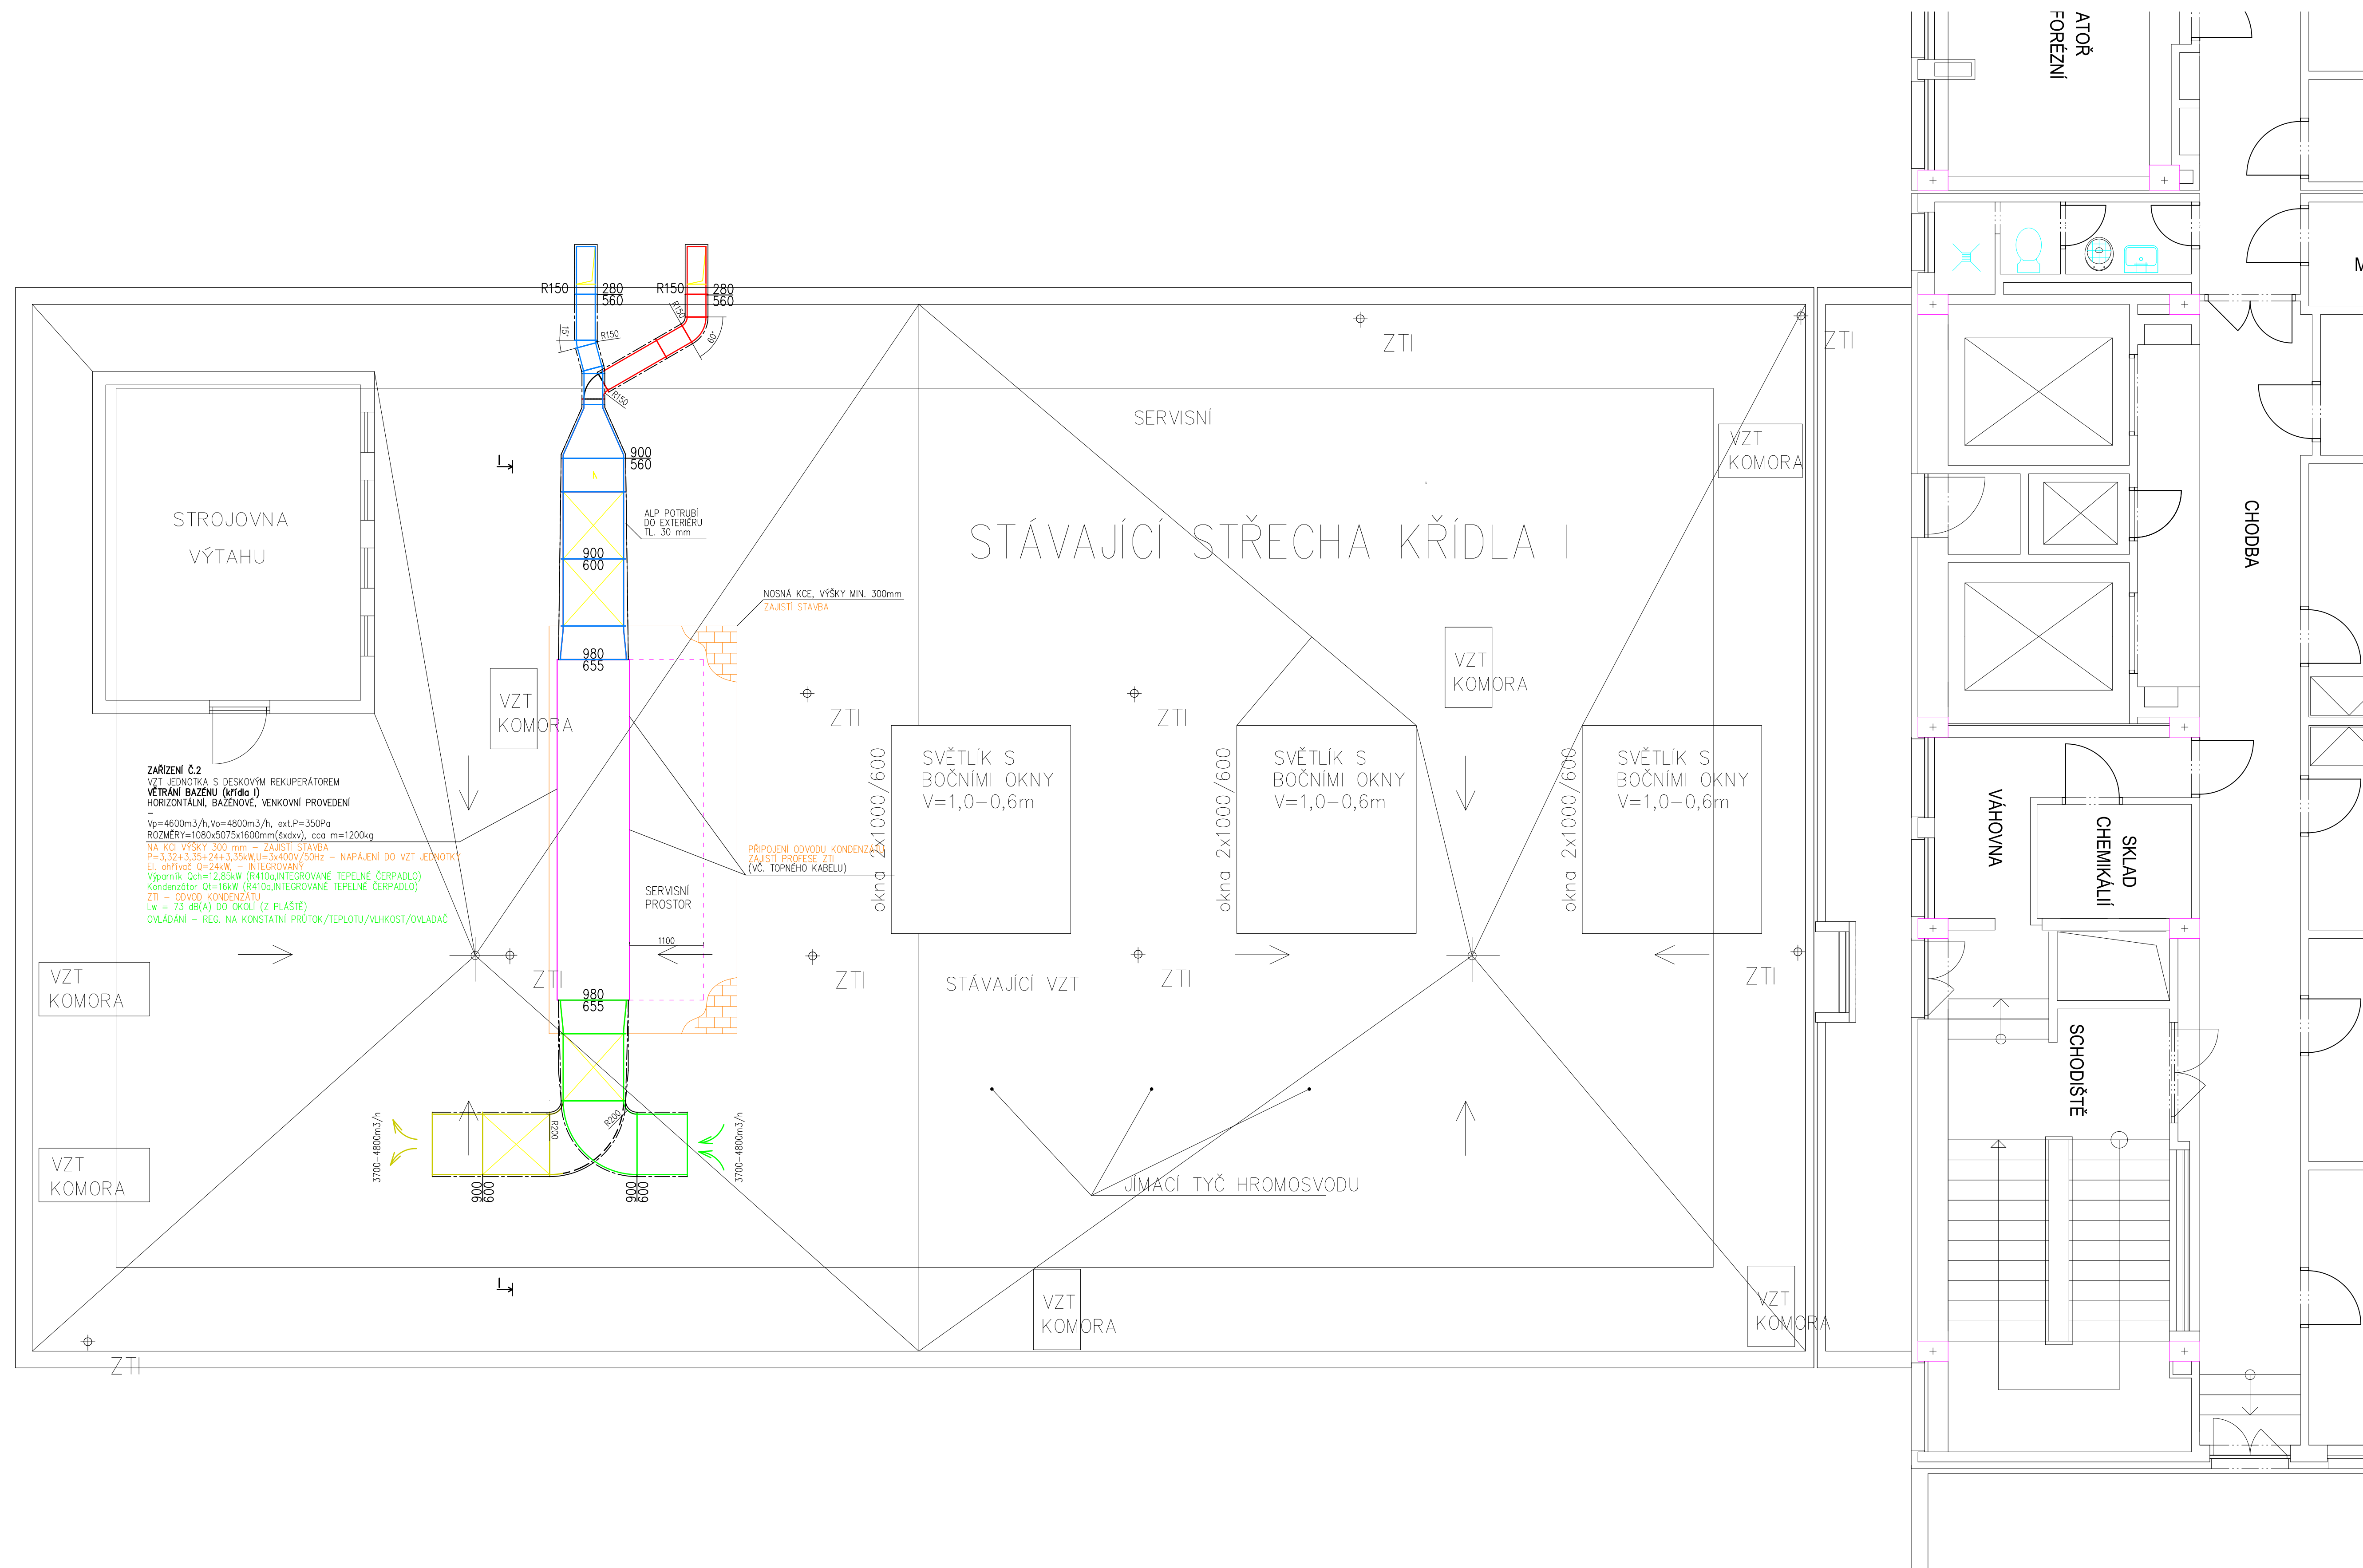

- [illegible]

- ### LEGENDA KLIMATIZACE/CHL
- OJ POTRUS + KOMUNIKACE, NÁPÁJENÍ
-  NÁSTĚNNÁ CHLADICÍ JEDNOTKA
-  VENKOVNÍ KONDENZAČNÍ JEDNOTKA
-  VENKOVNÍ KONDENZAČNÍ JEDNOTKA
-  KAZETOVÁ CHLADICÍ JEDNOTKA



POZNÁMKA

[illegible][illegible]