


PUDORYS 1.PP (H)

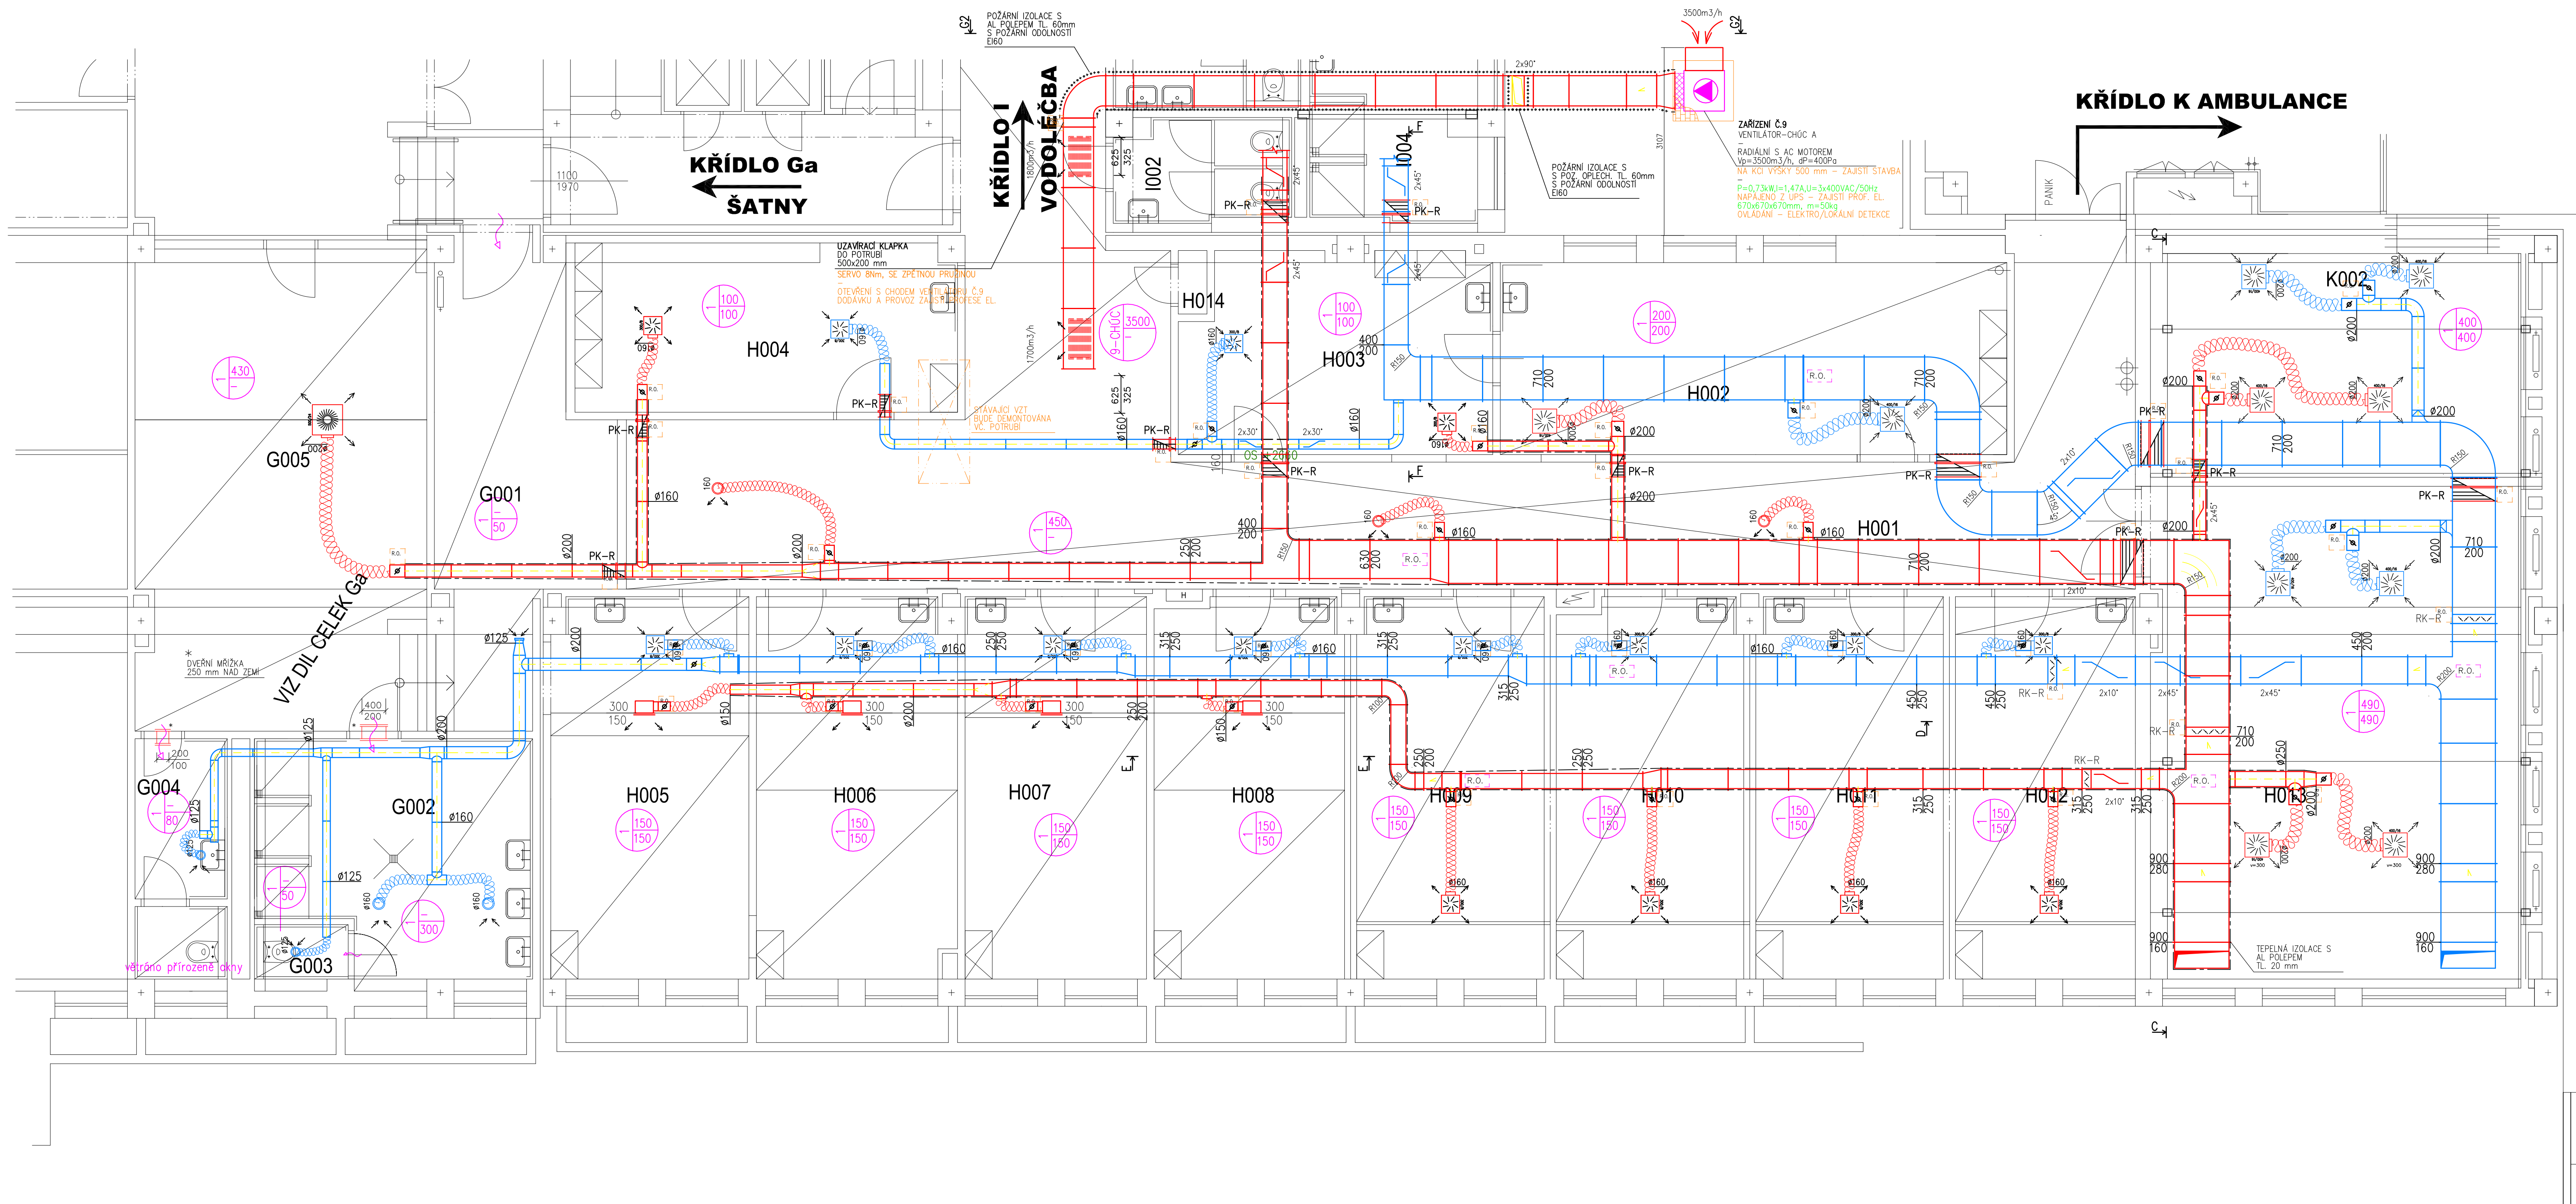



LEGENDA MÍSTNOSTÍ :

Č.m	ÚČEL MÍSTNOSTI	OBYV. m	PL. m <sup>2</sup>
H 001	CHODBA + ČEKÁRNA	72,00	73,80
H 002	INDIVIDUÁLNÍ TĚLOVÝCHA	23,40	26,80
H 003	INDIVIDUÁLNÍ TĚLOVÝCHA	18,10	16,90
H 004	ELEKTROFONATICKÁ STIMUL.	18,50	16,20
H 005	INDIVIDUÁLNÍ TĚLOVÝCHA	19,50	20,70
H 006	INDIVIDUÁLNÍ TĚLOVÝCHA	19,60	20,80
H 007	INDIVIDUÁLNÍ TĚLOVÝCHA	18,90	19,10
H 008	INDIVIDUÁLNÍ TĚLOVÝCHA	19,20	19,80
H 009	INDIVIDUÁLNÍ TĚLOVÝCHA	19,10	19,70
H 010	INDIVIDUÁLNÍ TĚLOVÝCHA	19,10	19,50
H 011	INDIVIDUÁLNÍ TĚLOVÝCHA	19,10	19,70
H 012	INDIVIDUÁLNÍ TĚLOVÝCHA	18,90	19,00
H 013	SPOLEČNÁ TĚLOVÝCHA	32,60	52,70
H 014	TECHNICKÁ MÍSTNOST	3,30	0,60
K002	ČEKÁRNA VZ KŘÍDLO K	–	–

LEGENDA VZT :



LEGENDA KLIMATIZACE/CHL

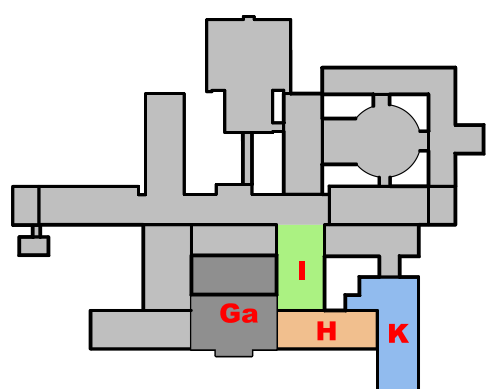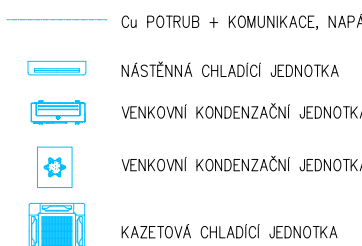

### POZNÁMKA

[illegible]

Príjatie Ing. Jozef	Kontrola Ing. Jozef	Príjatie Ing. Jozef	Amur Pro s.r.o. 739 53 Pávice 1 nicholas@amurpro.sk +420 430 748 460
Nemornec s poliklinikou Havířov, příspěvková organizace, Štebáková 12/24, Město, 7300 Havířov			Forma
Mladá žena, pr. 2225/4, ka. Havířov – Město			Ročník
<b>REKONSTRUKCE AMBULANTNÍ REHABILITACE</b> <b>Nemornec s poliklinikou Havířov, p.a.</b>			datum
			čas
Číslo			Č. zápisu
D.1.4.3 Vzdělávací technika			MMIO
Krátko H-TÉLOVÝCHVÝ PŮDORYS 1.PP			Číslo jazyk
Č. jazyk			D.1.4-3