



PÜDORYS 1.PP (I)

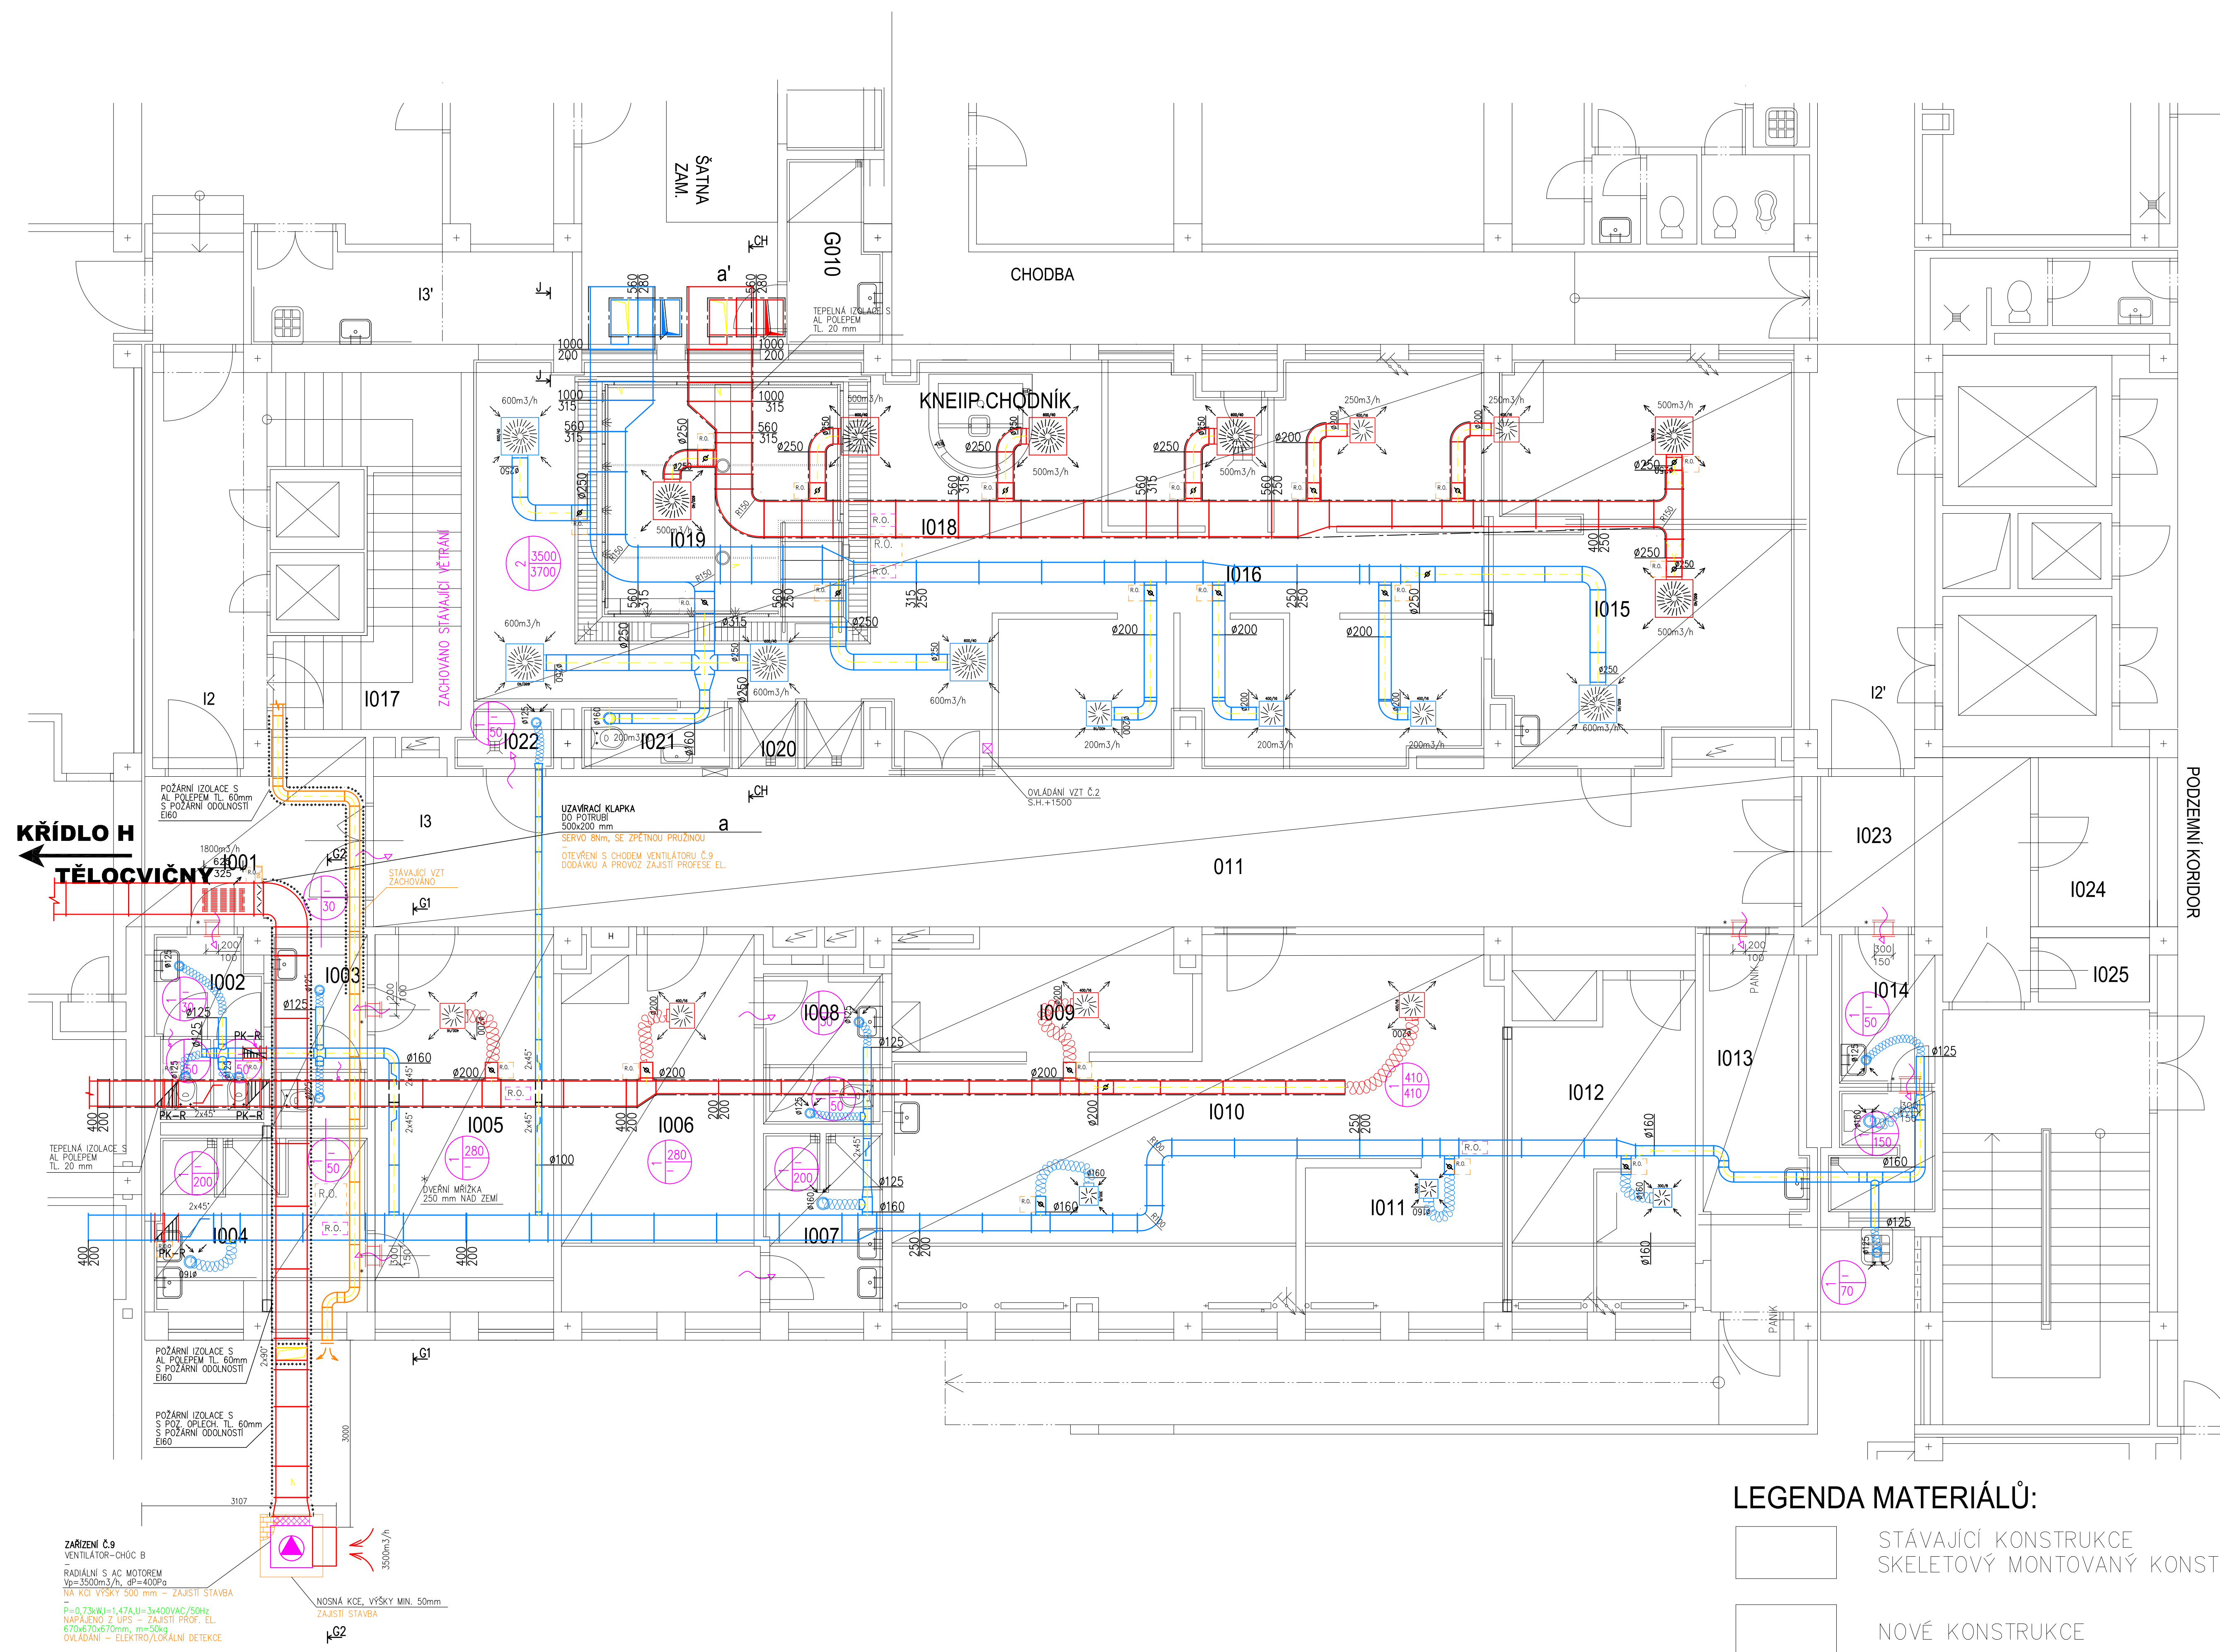

LEGENDA MÍSTNOSTÍ :			
Č.M.	ÚČEL MÍSTNOSTI	OBVOD m	PL. m ²
I001	CHODBA	13,40	9,60
I002	WC ŽENY PACIENTI	9,70	5,00
I003	WC ŽENY PACIENTI	9,30	4,90
I004	SPRCHY ŽENY PACIENTI	17,20	9,00
I005	ŠATNA ŽENY PACIENTI	18,10	17,40
I006	ŠATNA MUŽI PACIENTI	18,70	18,80
I007	SPRCHY MUŽI PACIENTI	11,70	5,50
I008	WC MUŽI PACIENTI	8,90	4,70
I009	RECEPCE—PLÁNOVÁNÍ	13,90	9,10
I010	PARAFIN	32,20	40,80
I011	BIOSYNCHRON	10,70	6,90
I012	ZÁBALOVNA	16,90	15,60
I013	SKLAD DESINFEKCE	20,40	11,60
I014	WC ZAMĚSTNANCÍ	16,00	6,70
I015	KONČETINOVÁ TERAPIE	21,60	24,70
I016	VODOLÉČBA	60,80	42,50
I017	BAZÉNOVÁ TECHNOLOGIE	14,40	8,10
I018	PROSTOR BAZÉNU+KNEIP.CH.	33,30	37,00
I019	BAZÉN	16,24	—
I020	SPRCHA	2x4,10	2x1,10
I021	WC PACIENTI	7,00	2,50
I022	TECHNICKÁ MÍSTNOST	5,30	1,50
I023	CHODBA	15,60	11,30
I024	UKLID	9,00	4,80
I025	PŘÍRUČNÍ SKLAD	5,60	1,80


[illegible]


LEGENDA KLIMATIZACE/CHL :


 O₂ POTRUB + KOMUNIKACE, NAPÁJENÍ

 NASTĚNNÁ CHLADICÍ JEDNOTKA

 VENKOVNÍ KONDENZAČNÍ JEDNOTKA

 VENKOVNÍ KONDENZAČNÍ JEDNOTKA

 KAZETOVÁ CHLADICÍ JEDNOTKA

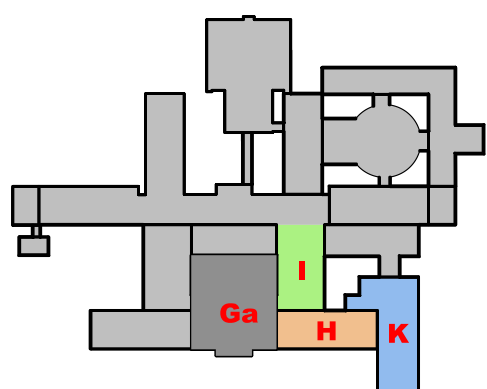

POZNÁMKA

- [illegible]

[illegible]

LEGENDA MATERIÁLŮ:

- | | |
|--------------------------|--|
| <input type="checkbox"/> | STÁVAJÍCÍ KONSTRUKCE
SKELETOVÝ MONTOVANÝ KONSTRUKČNÍ SYSTÉM |
| <input type="checkbox"/> | NOVÉ KONSTRUKCE |