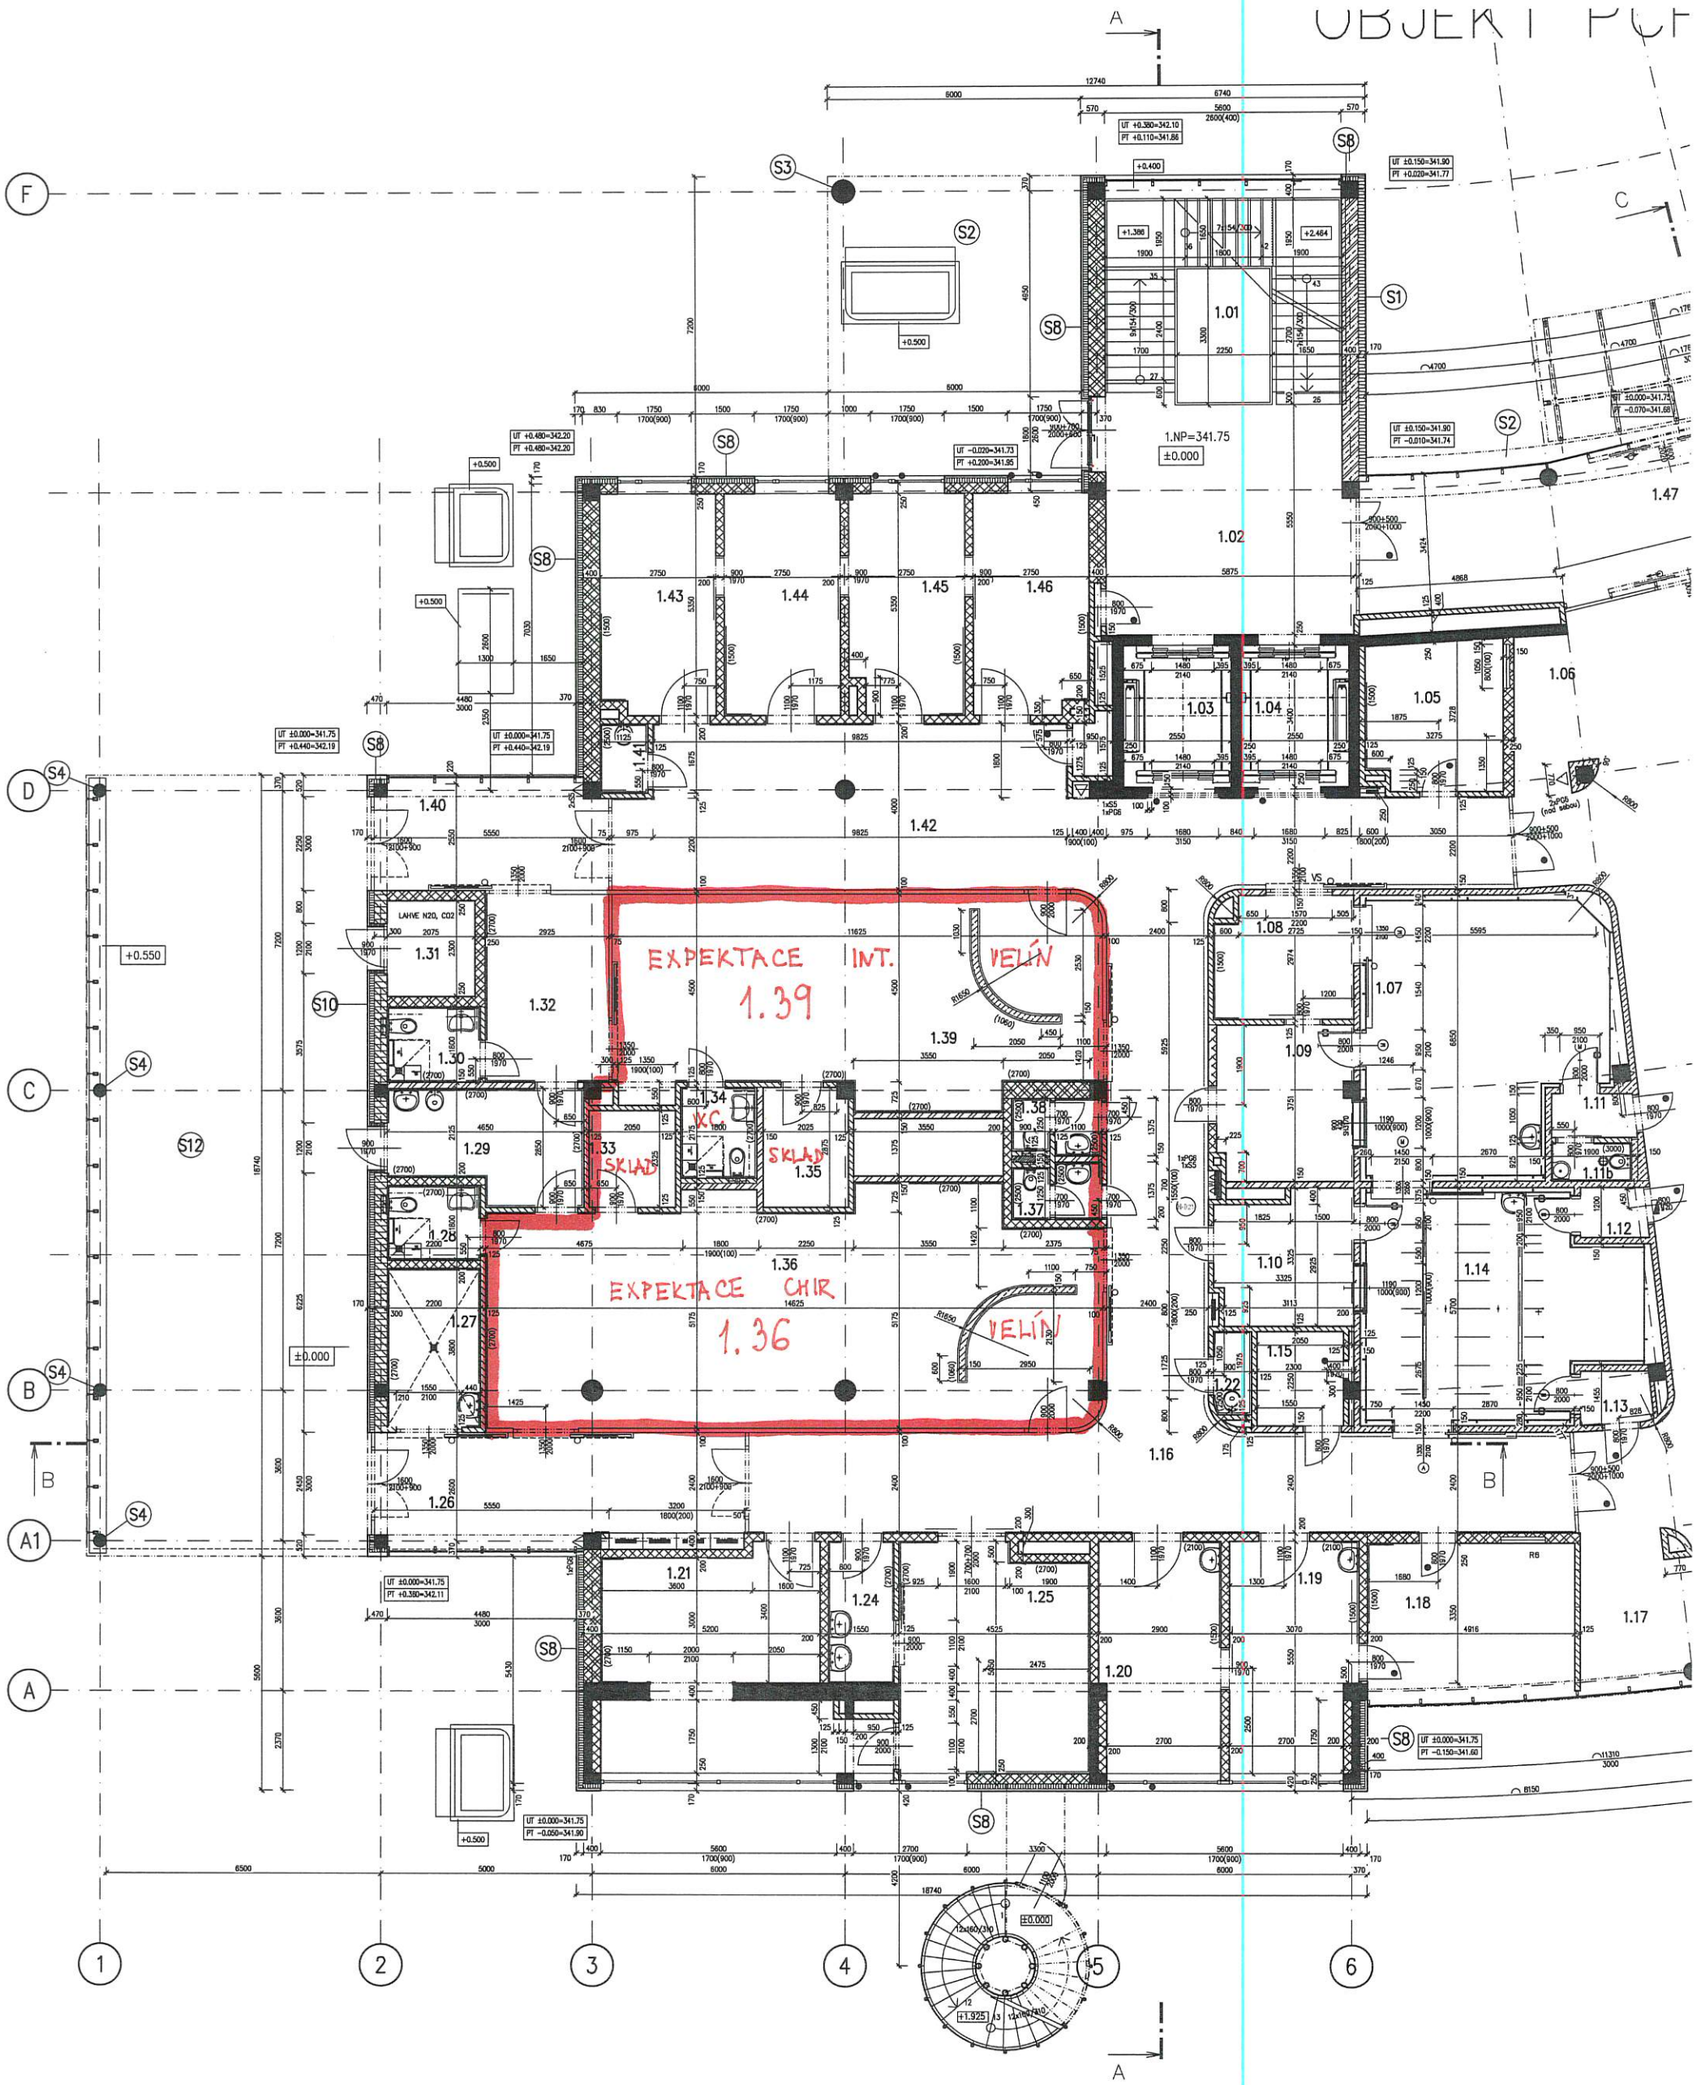

STÁVAJÍCÍ STAV

PŘÍLOHA č. 7