








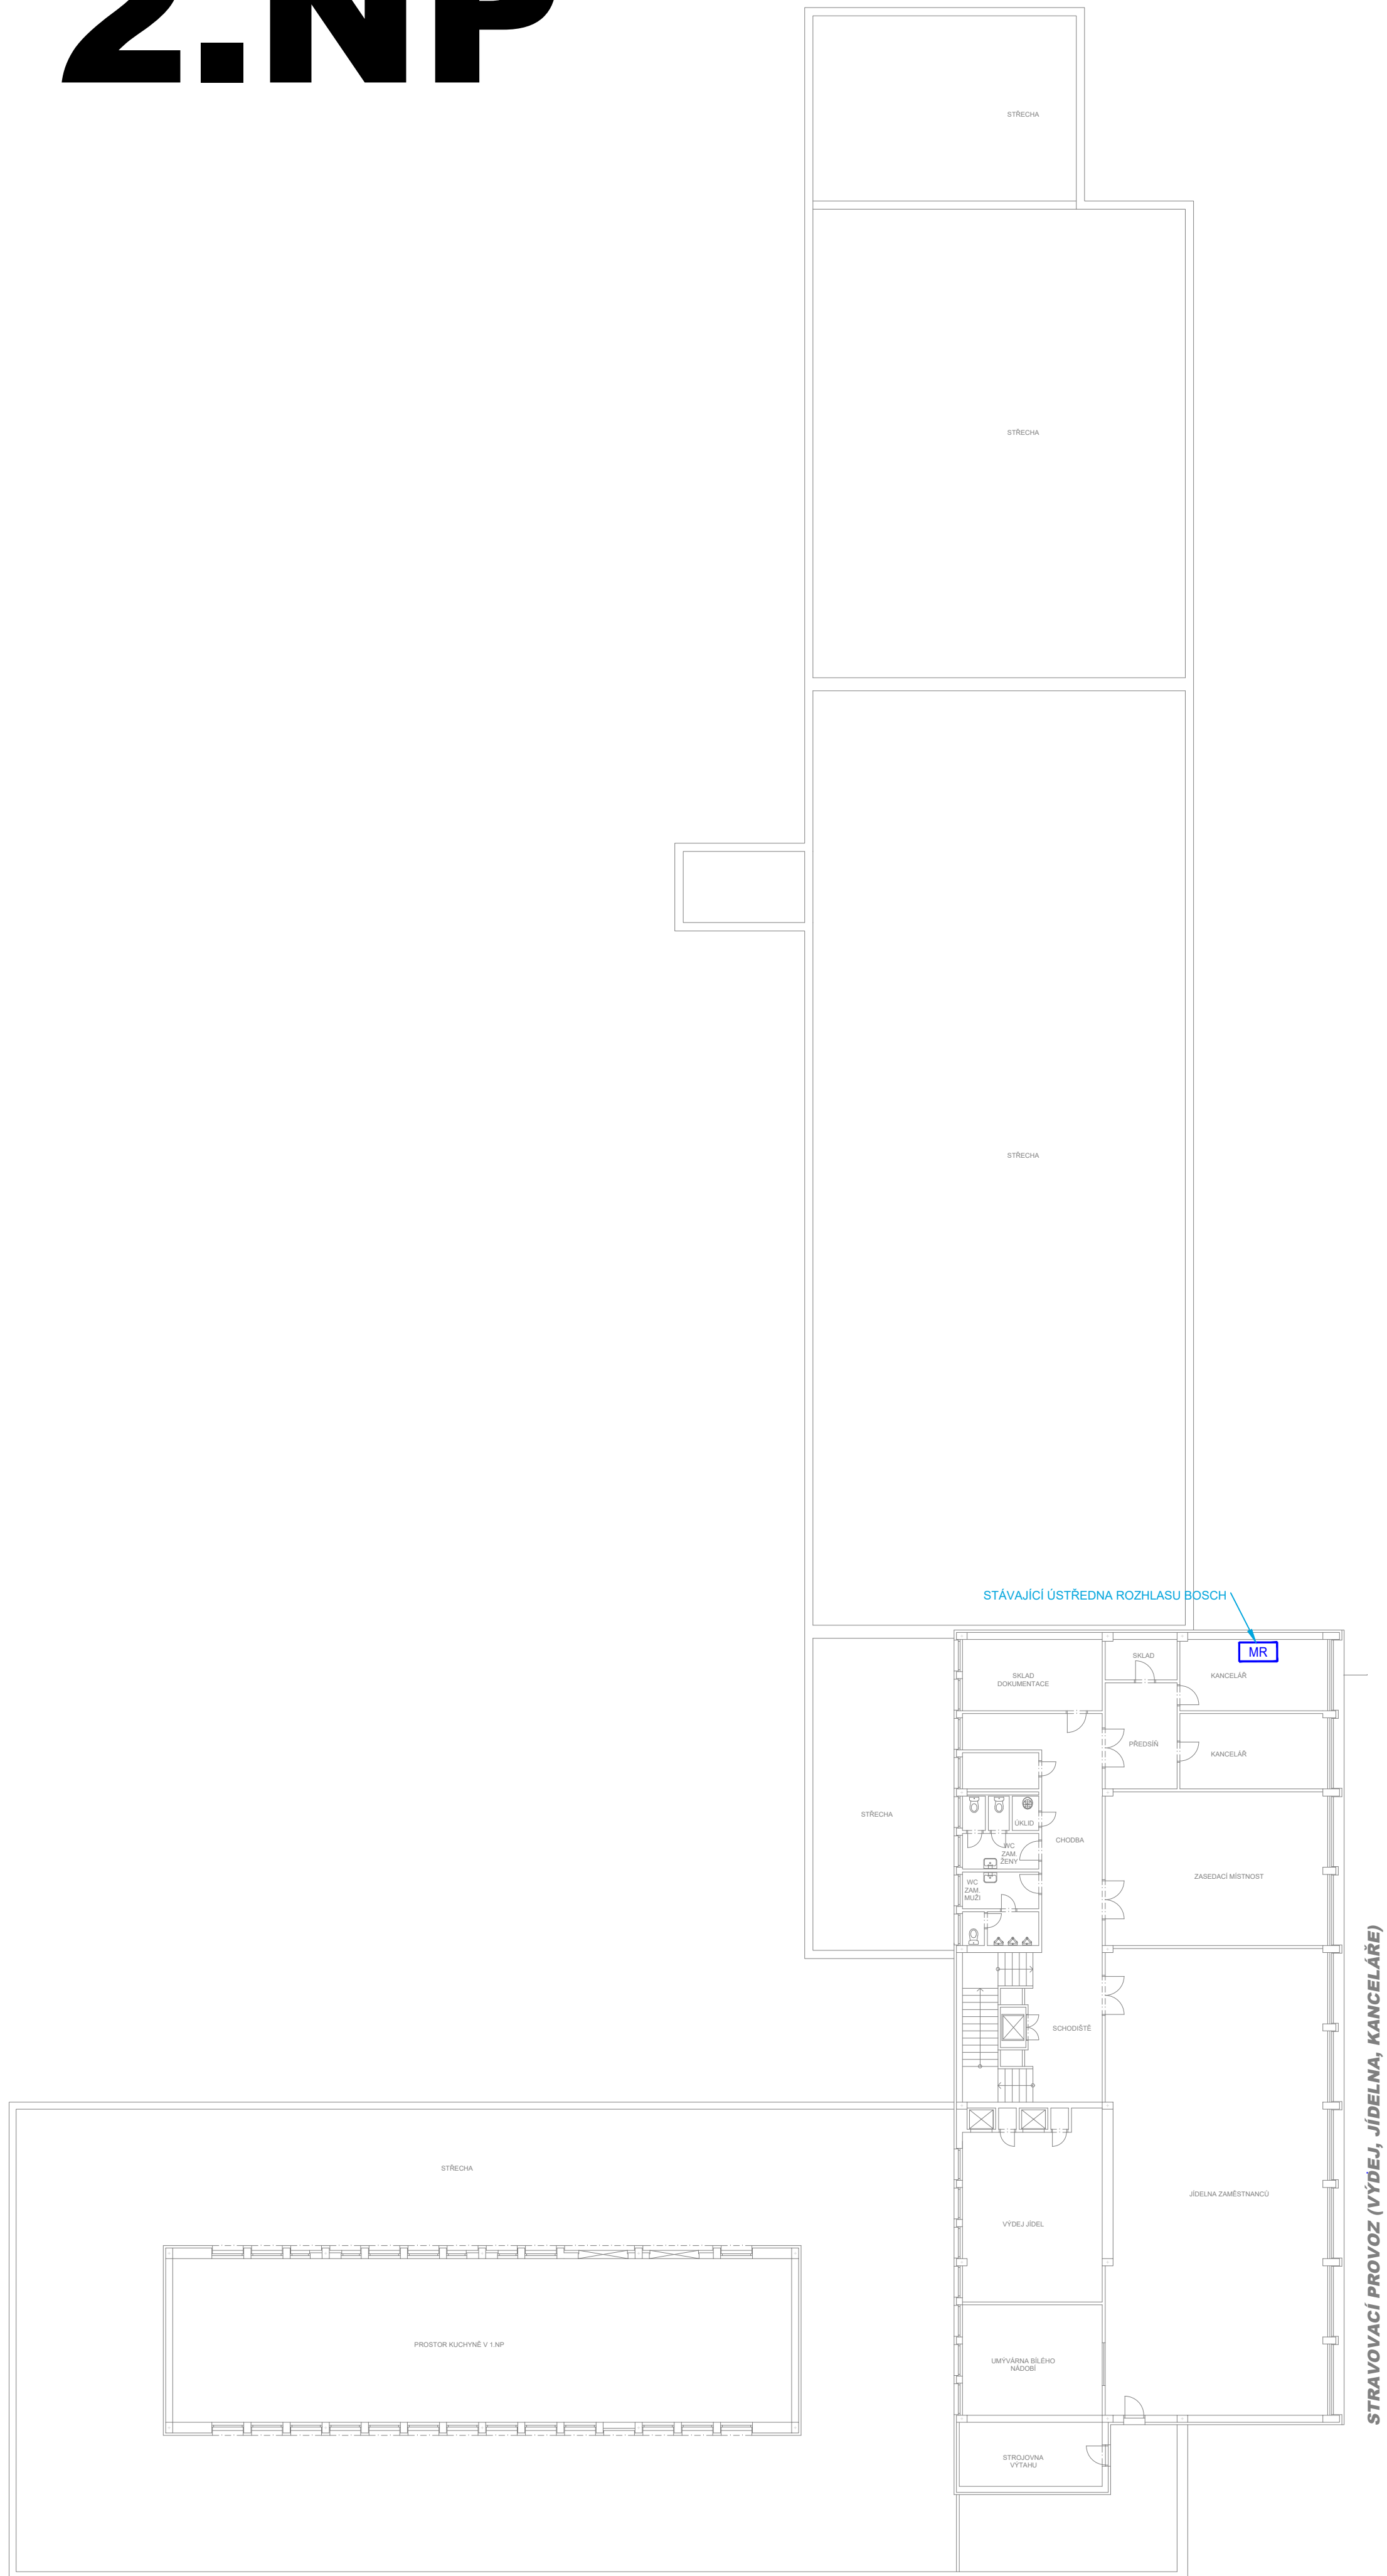


2.NP



LEGENDA MR:

- | | |
|---|---|
|  | MR - ZESILOVAČ |
|  | MR - ŽSTREDNA |
|  | MR - MIKROFON STOLNI |
|  | MR - REPRODUKTOR NÁSTĚNNÝ |
|  | MR - REPRODUKTOR DO PŮHLEDU |
|  | MR - REGULÁTOR |
|  | MR - TRASA KABELY CHKE-V 2x1,5 |
|  | MR - KABEL TRASA VE ŹLABU MERKUR ZAVĚŠENA NA STROPĚ |

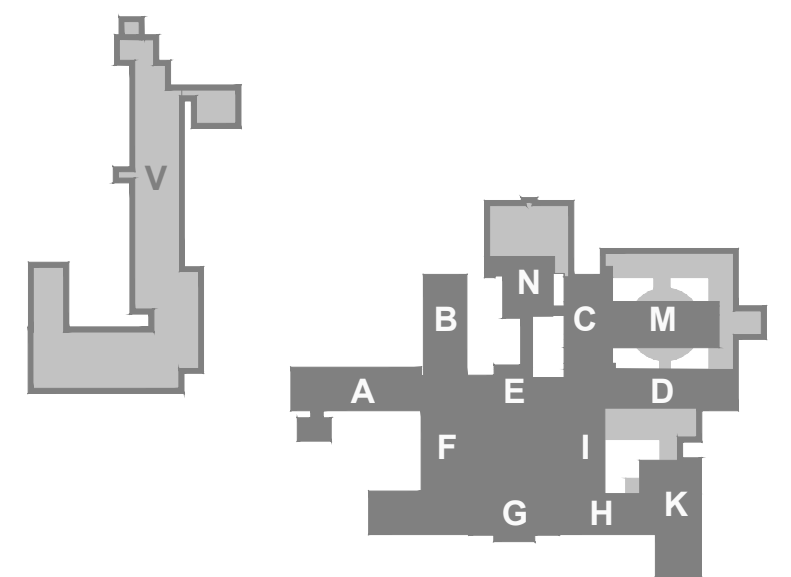

la :

REKONSTRUKCE SYSTÉMU EPS V MONOBLOKU NEMOCNICE HAVÍŘOV, P.O.		<div>KUPEC PROJEKCE SLP</div>
Místo :	ul. Dělnická 1132, Město, 736 01 Havířov	
Investor :	investor: Nemocnice s poliklinikou Havířov, příspěvková organizace	
Stupeň :	DSPS - Stávající stav	
Zodp. projektant :	Jan Kupec - autorizovaný technik ČKAIT v oboru technika prostředí staveb <i>Jan Kupec</i>	
Autor :	Jan Kupec	zak. č.: 2023/17A
Vypracoval :	Bc. Jakub Kupec	formát: 6 x A4
Datum :	05/2023	měřítko: 1:200
Púdorys 2.NP objekt V - Stávající stav MR		č.v. 08
KANCELÁŘ : KOBLOVSKÁ 343, 725 29 OŠTRAVA 29 TEL : 773 435 555 E-MAIL : KUPEC.PROJEKCE@SEZNAM.CZ		