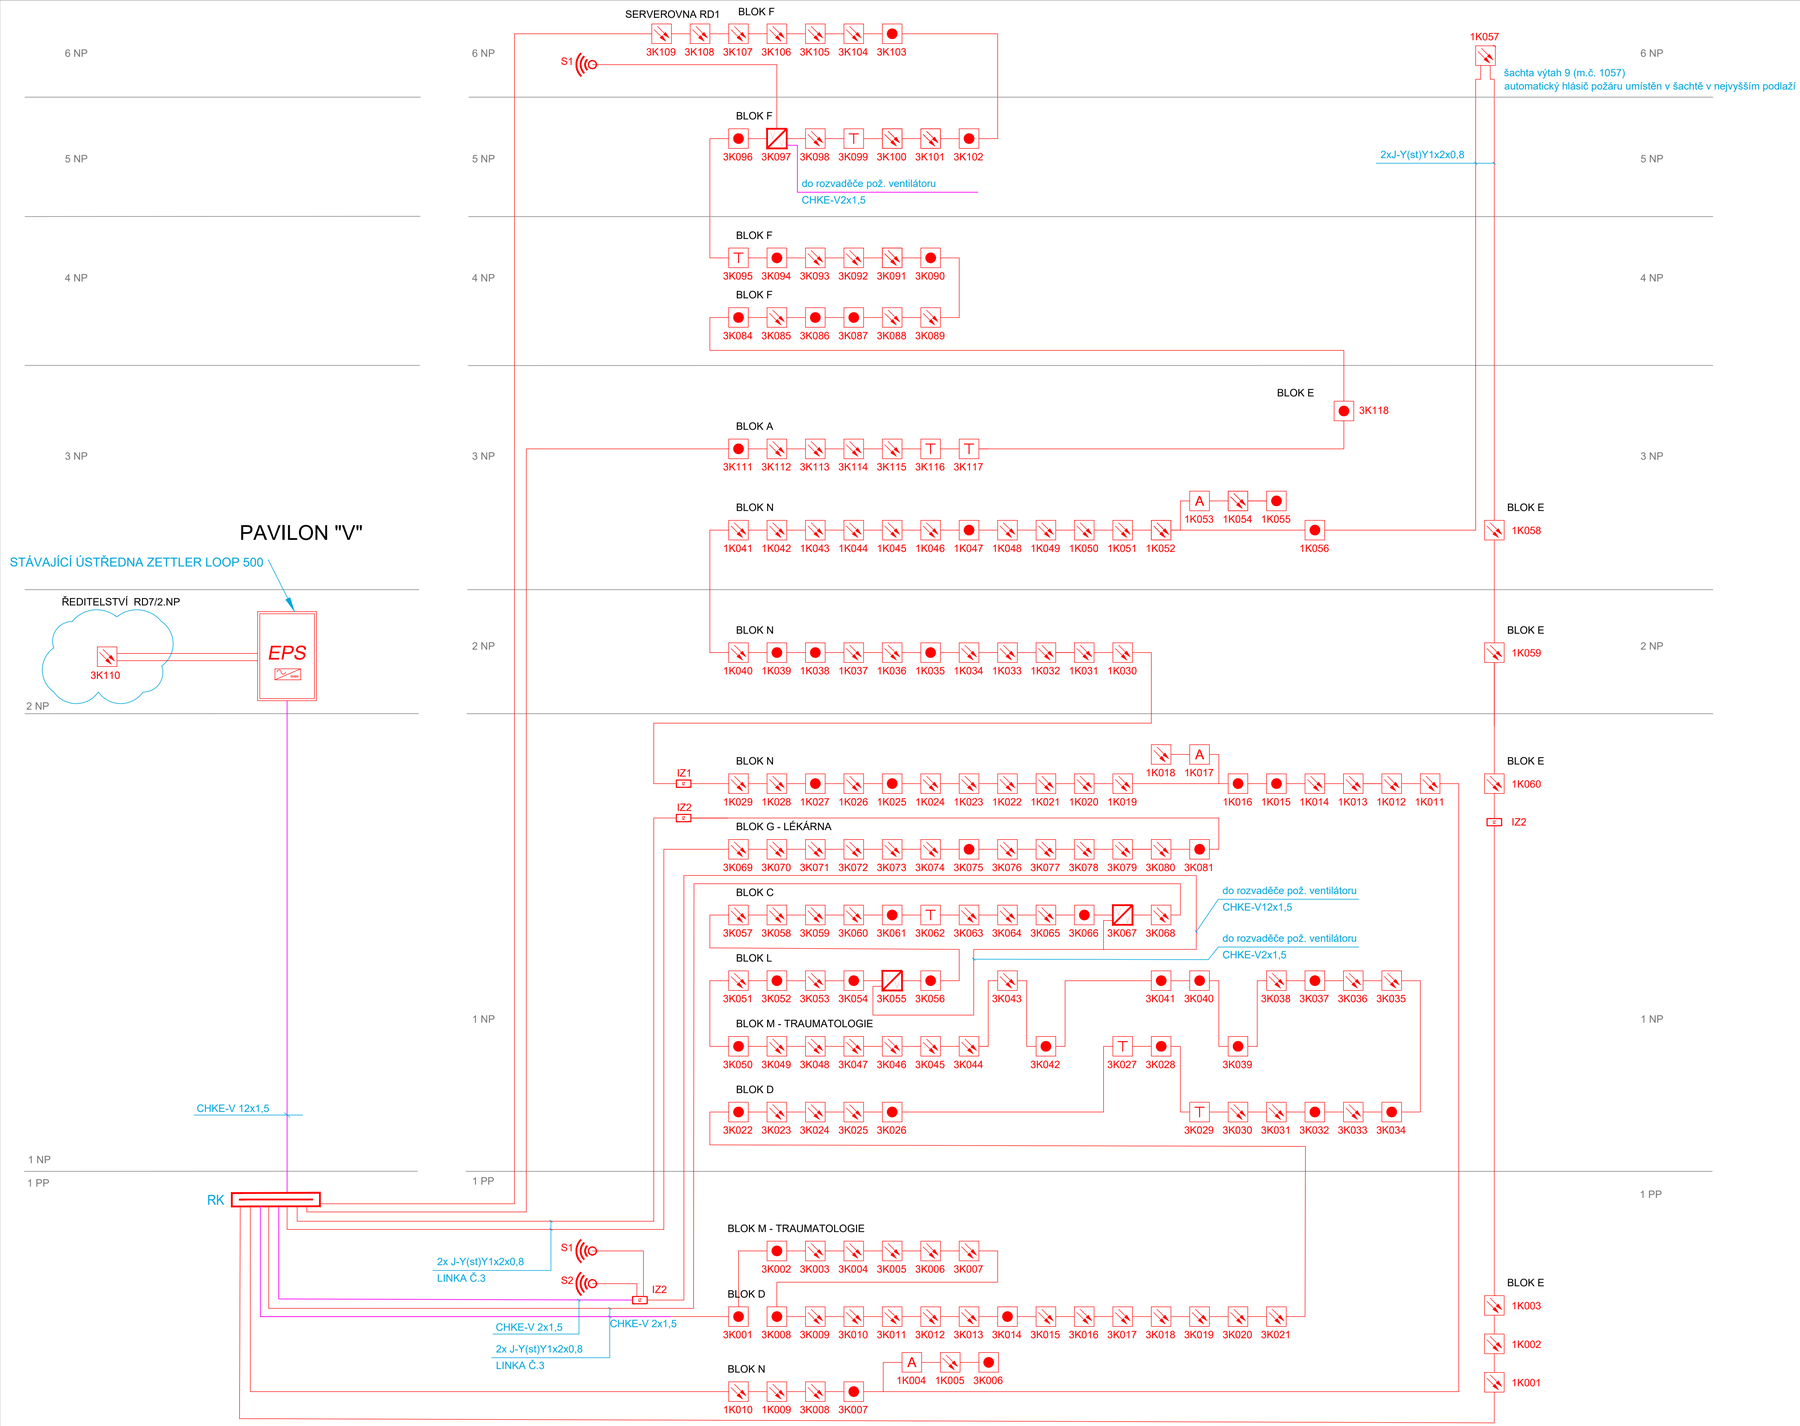

LEGENDA EPS:

- EPS – ÚSTŘEDNA EPS
- EPS – VSTUPNĚ/VÝSTUPNÍ MODUL
- EPS – OPTICKOKOUŘOVÝ HLÁSIČ
- EPS – TERMODIFERENCIÁLNÍ HLÁSIČ
- EPS – TLAČÍTKOVÝ HLÁSIČ
- EPS – VSTUPNĚ-VÝSTUPNÍ JEDNOTKA
- EPS – PŘÍDRŽNÝ MAGNET
- EPS – IZOLANT
- EPS – OVLÁDANÉ ZAŘÍZENÍ – PŘÍPOJNÝ BOD
- EPS – AKUSTICKÉ SIGNALIZAČNÍ ZAŘÍZENÍ
- EPS – ZÁLOHOVANÝ NAPÁJECÍ ZDROJ 24V/5A
- EPS – PŘÍDRŽNÝ MAGNET
- TR.x – EPS – ROZVAĎEČ
- EPS – KABEL J-Y(ST)-Y 1x2x0,8
- EPS – CHKE-V..

Soupis prvků EPS - nemocnice Havířov

as.č.	č.ve sk.	text	HW adresa
1	1	ÚI - ÚstřednÍ ústředna EPS	16000
1	2	ÚI - ÚstřednÍ tiskárna	16001
1	3	ÚI - ÚstřednÍ obsl.Ústava	16002
1	4	ÚI - Archiv AKO 1. patro	16080
1	5	ÚI - Archiv čerpárna 1.patro výtah 9	16039
1	6	ÚI - Archiv čerpárna 1.patro schodiště vedlejší	16040
1	7	ÚI - Nástavba výtah a šachta čerpárna	16047
2	1	ČS - CCS ústřední ohlasné schodiště	16300
2	2	ČS - ÚstřednÍ ústředna výtahu 11	16358
2	3	ČS - Kotelna	16309
2	4	ČS - Kotelna kotelna výměník	16310
3	1	ČS - CCS ústřední ohlasné schodiště	16348
3	2	ČS - Chodba u pravé lodžie	16300
4	1	CS-1 technik chod	16311
4	2	CS - CCS vstupová VZT 1	16312
4	3	CS - CCS vstupová VZT 2	16313
4	4	CS - CCS vstupová VZT 3	16314
4	5	CS - Schodiště mezi vstu vtenírace	16318
4	6	CS - CS ústředna 1	16319
4	7	CS - CS ústředna 2	16320
4	8	CS - CS - Nouzové napájení místnost připravené	16321
4	9	CS - CS akce	16322
4	10	CS - CS dávní místnost zaměstnanců 116	16323
4	11	CS - CS vstupní místnost prádla 105	16324
4	13	CS - Výchní sacha 103	16326
4	14	CS - CCS ústřední ohlasné 105	16327
4	14	CS - CCS ústředna VZT	16328
5	1	ČS - Čelní chodba vtenírace	16333
5	2	ČS - CS ústředna	16334
5	3	ČS - CS hlavní chod	16335
5	4	ČS - CS ústřední ohlasné schodiště přízemí	16336
6	1	ČS - CCS ústřední 2.NP, 1. patro	16320
6	2	ČS - CCS vtenírní chodba 2.NP, 2. patro	16321
6	3	ČS - CCS vtenírní chodba 2.NP, 3. patro	16322
6	4	ČS - CCS ústřední 2NP, 4. patro	16323
6	5	ČS - CCS vtenírní chodba 2.NP, 5. patro	16324
6	6	ČS - CCS vtenírní chodba 2.NP, 6. patro	16325
6	7	ČS - CCS vtenírní chodba 2.NP, 7. patro	16326
6	8	ČS - CCS ústřední ohlasné schodiště 2. patro	16327
7	1	ČS - CCS ústřední 3. patro	16328
7	2	ČS - CCS ústřední ohlasné schodiště 3. patro	16329
7	3	ČS - CCS ústřední ohlasné schodiště 1. patro	16330
8	1	ČS - CCS ústřední 4.NP	16340
8	2	ČS - CCS vtenírní pro vtenírní materiál 2. patro	16342
8	3	ČS - CCS vtenírní chodba 4.NP	16343
8	4	ČS - CCS ústřední 4.NP	16344
8	5	ČS - CCS ústřední 4.NP	16345
8	6	ČS - CCS ústřední 4.NP	16346
8	7	ČS - CCS chodbě mezi cely 2. patro	16348
8	8	ČS - CCS vtenírní chodba 4.NP	16349
8	9	ČS - CCS vtenírní pro nezartěné materiál 2. patro	16350
8	10	ČS - CCS vtenírní chodba 4.NP	16351
8	11	ČS - CCS ústřední 4.NP	16352
8	12	ČS - CCS ústřední schodiště 2. patro	16354
9	1	ČS - CCS chodba 5. patro	16360
9	2	ČS - CCS ústřední 5. patro	16361
9	3	ČS - CCS ústřední schodiště 1. patro	16358
10	1	ČS - chodba nouzový traumatologie 1	16305
10	2	ČS - chodba nouzový traumatologie 2	16302
10	3	ČS - chodba šatna hospitalizovaných pacientů	16308
10	4	ČS - chodba šatna hospitalizovaných pacientů	16314
11	1	ČS - Gynekologie - Pokoje Chirurgie chodba 1. patro	16330
11	2	ČS - Gynekologie - Pokoje Chirurgie chodba 2. patro	16331
11	3	ČS - Gynekologie - Pokoje Chirurgie chodba 3. patro	16332
11	4	ČS - Gynekologie - Pokoje VZT traumatologie 1	16335
11	5	ČS - Gynekologie - Pokoje VZT traumatologie 2	16336
11	6	ČS - Gynekologie - Pokoje VZT traumatologie 3	16337
11	7	ČS - Gynekologie - Pokoje šatna hospitalizovaných pacientů	16339
11	8	ČS - Gynekologie - Pokoje Šatna Chirurgie	16340
11	9	ČS - Gynekologie - Pokoje Šatna Gastrokoridor	16341
11	9	ČS - Gynekologie - Pokoje WC sprcha	16312
11	10	ČS - Gynekologie - Pokoje Sokolní vlastenci vody pavilon D	16313
11	11	ČS - Gynekologie - Pokoje šatna hospitalizovaných pacientů	16315
11	12	ČS - Gynekologie - Pokoje Šatna Chirurgie	16316
11	13	ČS - Gynekologie - Pokoje Šatna Chirurgie sanitka	16317
11	14	ČS - Gynekologie - Pokoje Šatna Chirurgická ambulance	16318
11	15	ČS - Gynekologie - Pokoje Šatna Centrální příjem pacientů	16319
11	16	ČS - Gynekologie - Pokoje Šatna Centrální příjem pacientů	16320
12	1	ČS - Chodba příjmu příjem	16321
12	2	ČS - Chodba příjmu příjem	16322
12	3	ČS - CPN recepce dejtu	16326
12	4	ČS - chodba Chirurgická ambulance vstup	16328
12	5	ČS - chodba CPN	16329
12	6	ČS - chodba CPN - dětská ruch	16330
12	7	ČS - chodba CPN	16331
12	8	ČS - chodba CPN - Ambulance Urgentní příjem	16332
12	9	ČS - chodba Urgentní příjem	16340
12	10	ČS - chodba Chirurgická ambulance 3	16341
12	11	ČS - Chirurgická ambulance čekání	16342
12	12	ČS - Chodba Chirurgické ambulance 972	16352
13	1	ČS - Lékárnice místnost u Zdravotního příjmu	16310
13	2	ČS - CPN Recepce	16320
13	3	ČS - CPN ambulance centrál	16326
13	4	ČS - CPN - ambulance všeobčí vechte	16327
13	5	ČS - CPN dávní místnost vechte	16328
13	6	ČS - CPN ředitelství	16330
13	7	ČS - CPN včtení	16331
13	8	ČS - CPN včtení	16332
13	9	ČS - Urgentní příjem Exitus	16333
13	10	ČS - CPN zázdavá místnost	16336
13	11	ČS - Urgentní příjem včtení	16338
13	13	ČS - CPN - ambulance včtení a ambulance 3	16340
13	14	ČS - CPN - ambulance 1 (2)	16344
13	14	ČS - CHI - amb. Příjemce zdravotní včtení a amb. 3	16346
13	15	ČS - CHI - amb. Zdravotní včtení a amb. 1	16346
13	16	ČS - CHI - ambulance zázdavá místnost	16347
13	17	ČS - chodba CHI - ambulance 2 (2)	16348
13	18	ČS - chodba CHI - ambulance 1 (1)	16349
13	19	ČS - chodba CHI - ambulance Vyčetřovna 1	16350
13	20	ČS - CHI - ambulance Skład šatní	16350
14	1	ČS - ARO 109	16354
14	2	ČS - ARO rámcvětlič vechty zuch	16356
14	3	ČS - ARO chodba 1	16357
14	4	ČS - ARO chodba 1	16358
15	1	ČS - ARO včtení včtení	16360
15	2	ČS - ARO včtení čpravotní prádla	16358
15	3	ČS - ARO včtení zázdavá místnost technický	16359
15	4	ČS - ARO včtení včtení	16360
15	5	ČS - ARO čtyřvá kuchyňka	16362
15	6	ČS - ARO včtení čtřvá	16363
15	7	ČS - ARO čtřvá místnost	16364
15	8	ČS - ARO dávní místnost	16365
15	9	ČS - ARO včtení včtení	16366
15	10	ČS - ARO čtyřvá kuchyňka	16367
16	1	ČS - Lékárna Skład léčiv	16369
16	2	ČS - Lékárna chodba	16370
16	3	ČS - Lékárna Skład čistírny	16371
16	4	ČS - Lékárna chodba	16372
16	5	ČS - Lékárna čtřvá čtrá	16373
16	6	ČS - Lékárna čtřvá muž	16374
16	7	ČS - Lékárna Skład 1	16375
16	8	ČS - Lékárna Skład 2	16377
16	9	ČS - Lékárna čtřvá čtrá	16377
16	10	ČS - Lékárna přístup	16378
16	10	ČS - Lékárna přístup	16380
17	1	ČS - Lékárna nákup zaměstnanců	16375
17	2	ČS - Lékárna nákup zázdavá	16381
18	1	ČS - Pokoje Lůžková jednotka 1	16384
18	2	ČS - Pokoje Lůž Pokoj vechte 2. patro	16386
18	3	ČS - Pokoje Lůž Ošetřovna lůžek 2. patro	16387
18	4	ČS - JIP recepce Špetrín	16390
18	5	ČS - JIP Pokoj vechte 3. patro	16390
18	6	ČS - JIP Pokoj vechte 4. patro	16391
18	7	ČS - JIP Pokoj vechte 5. patro	16392
18	8	ČS - JIP Ošetřovna VZT 5. patro	16393
19	1	ČS - Pokoje Lůž Pokoj 2. patro	16380
19	2	ČS - Pokoje Lůž Skład 2. 2. patro	16381
19	3	ČS - Pokoje Lůž Skład 2. 3. patro	16382
19	4	ČS - JIP Čtůčí místnost 3. patro	16395
19	5	ČS - JIP Skład 3. patro	16383
19	6	ČS - JIP Ošetřovna místnost 3. patro	16384
19	7	ČS - JIP Kuchyňka 3. patro	16385
19	8	ČS - JIP Ošetřovna místnost 4. patro	16397
19	9	ČS - JIP Kuchyňka 4. patro	16398
19	10	ČS - JIP Skład 4.patro	16430
19	11	ČS - JIP Ošetřovna místnost 4. patro	16131
19	13	ČS - JIP Strojovna VZT 5. patro 1	16320
19	14	ČS - JIP Strojovna VZT 5. patro 2	16327
19	14	ČS - JIP Strojovna VZT 5. patro 3	16328
19	15	ČS - JIP Strojovna VZT 5. patro 4	16329
20	1	ČS - Sanitovna RD lůžkář místnost	16330
20	2	ČS - Sanitovna RD lůžkář místnost	16339
20	3	ČS - Gynekologie - Pokoje Čtůčí sestra (Studiová 3)	16340
21	1	ČS - Gynekologie - Pokoje Čtůčí sestra Skład 2. patro	16111
21	2	ČS - Gynekologie - Pokoje Nouzovzorní 2. patro	16116
22	1	ČS - Gynekologie - Pokoje Čtůčí místnost 1. patro	16111
22	2	ČS - Gynekologie - Pokoje Skład 2. patro	16112
22	3	ČS - Gynekologie - Pokoje Skład 3. patro	16113
22	4	ČS - Gynekologie - Pokoje WC pro pacié 1. patro	16114
22	5	ČS - Gynekologie - Pokoje Čtůčí kuchyňka 2. patro	16116
22	6	ČS - Gynekologie - Pokoje Měřicí kuchyňka 2. patro	16117

	vjez.č.	Skupiny výstupů	HW adresa
	1	CCS1 a CS - Ventilátor ústřední ohlasné schodiště CCS a CS (Zplnění chrámu, napájeno do rozvaděče RPV1)	16348
	2	CCS1 - Ventilátor ústřední ohlasné schodiště CCS1	16317
	3	CCS1 2.patro - Ventilátor VZ0 přívodní ve 2. patře v CCS1 místnost č. 305 CCS pod odstraňovačem, napojeno do rozvaděče RPV1 a ventilát ventilátor ochranářské CCS (zplnění chrámu	16301
	4	Blok VZT CCS1 umístění a 1004 a 6214 ústřední ventilátory a napojeno VZT v rozvaděči stupě a VZT CCS1	16342
	5	CCS1 - Ventilátor ústřední ohlasné schodiště a napojeno do rozvaděče RVP1 tabulární SR114 4x1 (pož.CPN Chirurgie ambulancí)	16300
	6	Vent. AKO1 umístění na AKO 1 a ventpaj nad podhledem a napojeno do rozvaděče RVP1 tabulární SR114 4x1 (pož.dávní 3.NP)	16387
	7	CCS1 - Ventilátor ústřední ohlasné schodiště a napojeno VZT VP a ventilátor z zplnucha sálaji	16397
OV4	8	VZT VP 3. Patrpaj RPV1, VZT 3 patro pole K4 tab VP	
OV5	9	VZT VP 2. Patrpaj RPV1, VZT 3 patro pole K4 tab VP	
OV1		OVLÁDÁNÍ VEN	
OV2		EVK1 - ovládní rozhlas k kancelář	
OV3		Ovládní rozhlas pro ředitele nemocnice	
OV7	1	Poruchy zdroje do VP - napájení výtv	16381

Celkem 179 adres

VP	výtvy
V	výtvy
%	ARO
VV	Exc

Jedná se o oddělení

1. Operační sály
2. Jednotka intenzivní
3. Traumatologie - ARO, Centrální příjem nemocných
4. Vyšetřovací výtvy
5. Lékárna
6. Materiál dokumentace
7. Sálaření - místnost s šatny pacientů

Sada :

REKONSTRUKCE SYSTÉMU EPS V MONOBLOKU NEMOCNICE HAVÍŘOV, P.O.	KUPEC PROJEKCE SLP
Místo : ul. Dělnická 1132, Město, 736 01 Havířov	
Investor : investor: Nemocnice s poliklinikou Havířov, příspěvková organizace	
Stupeň : DSPS - Stávající stav	zak. č.: 2023/17A
Zodp. projektant : Jan Kupec - autorizovaný technik ČKAIT v oboru technika prostředí staveb	formát: 10 x A4
Autor : Jan Kupec	měřítko: -
Vypracoval : Bc. Jakub Kupec	č.v. 10
Datum : 05/2023	
EPS - Přehledové schéma - Stávající stav	

KANCELÁŘ : KOBLOVSKÁ 343, 725 29 OSTRAVA 29 TEL : 773 435 555 E-MAIL : KUPEC.PROJEKCE@SEZNAM.CZ