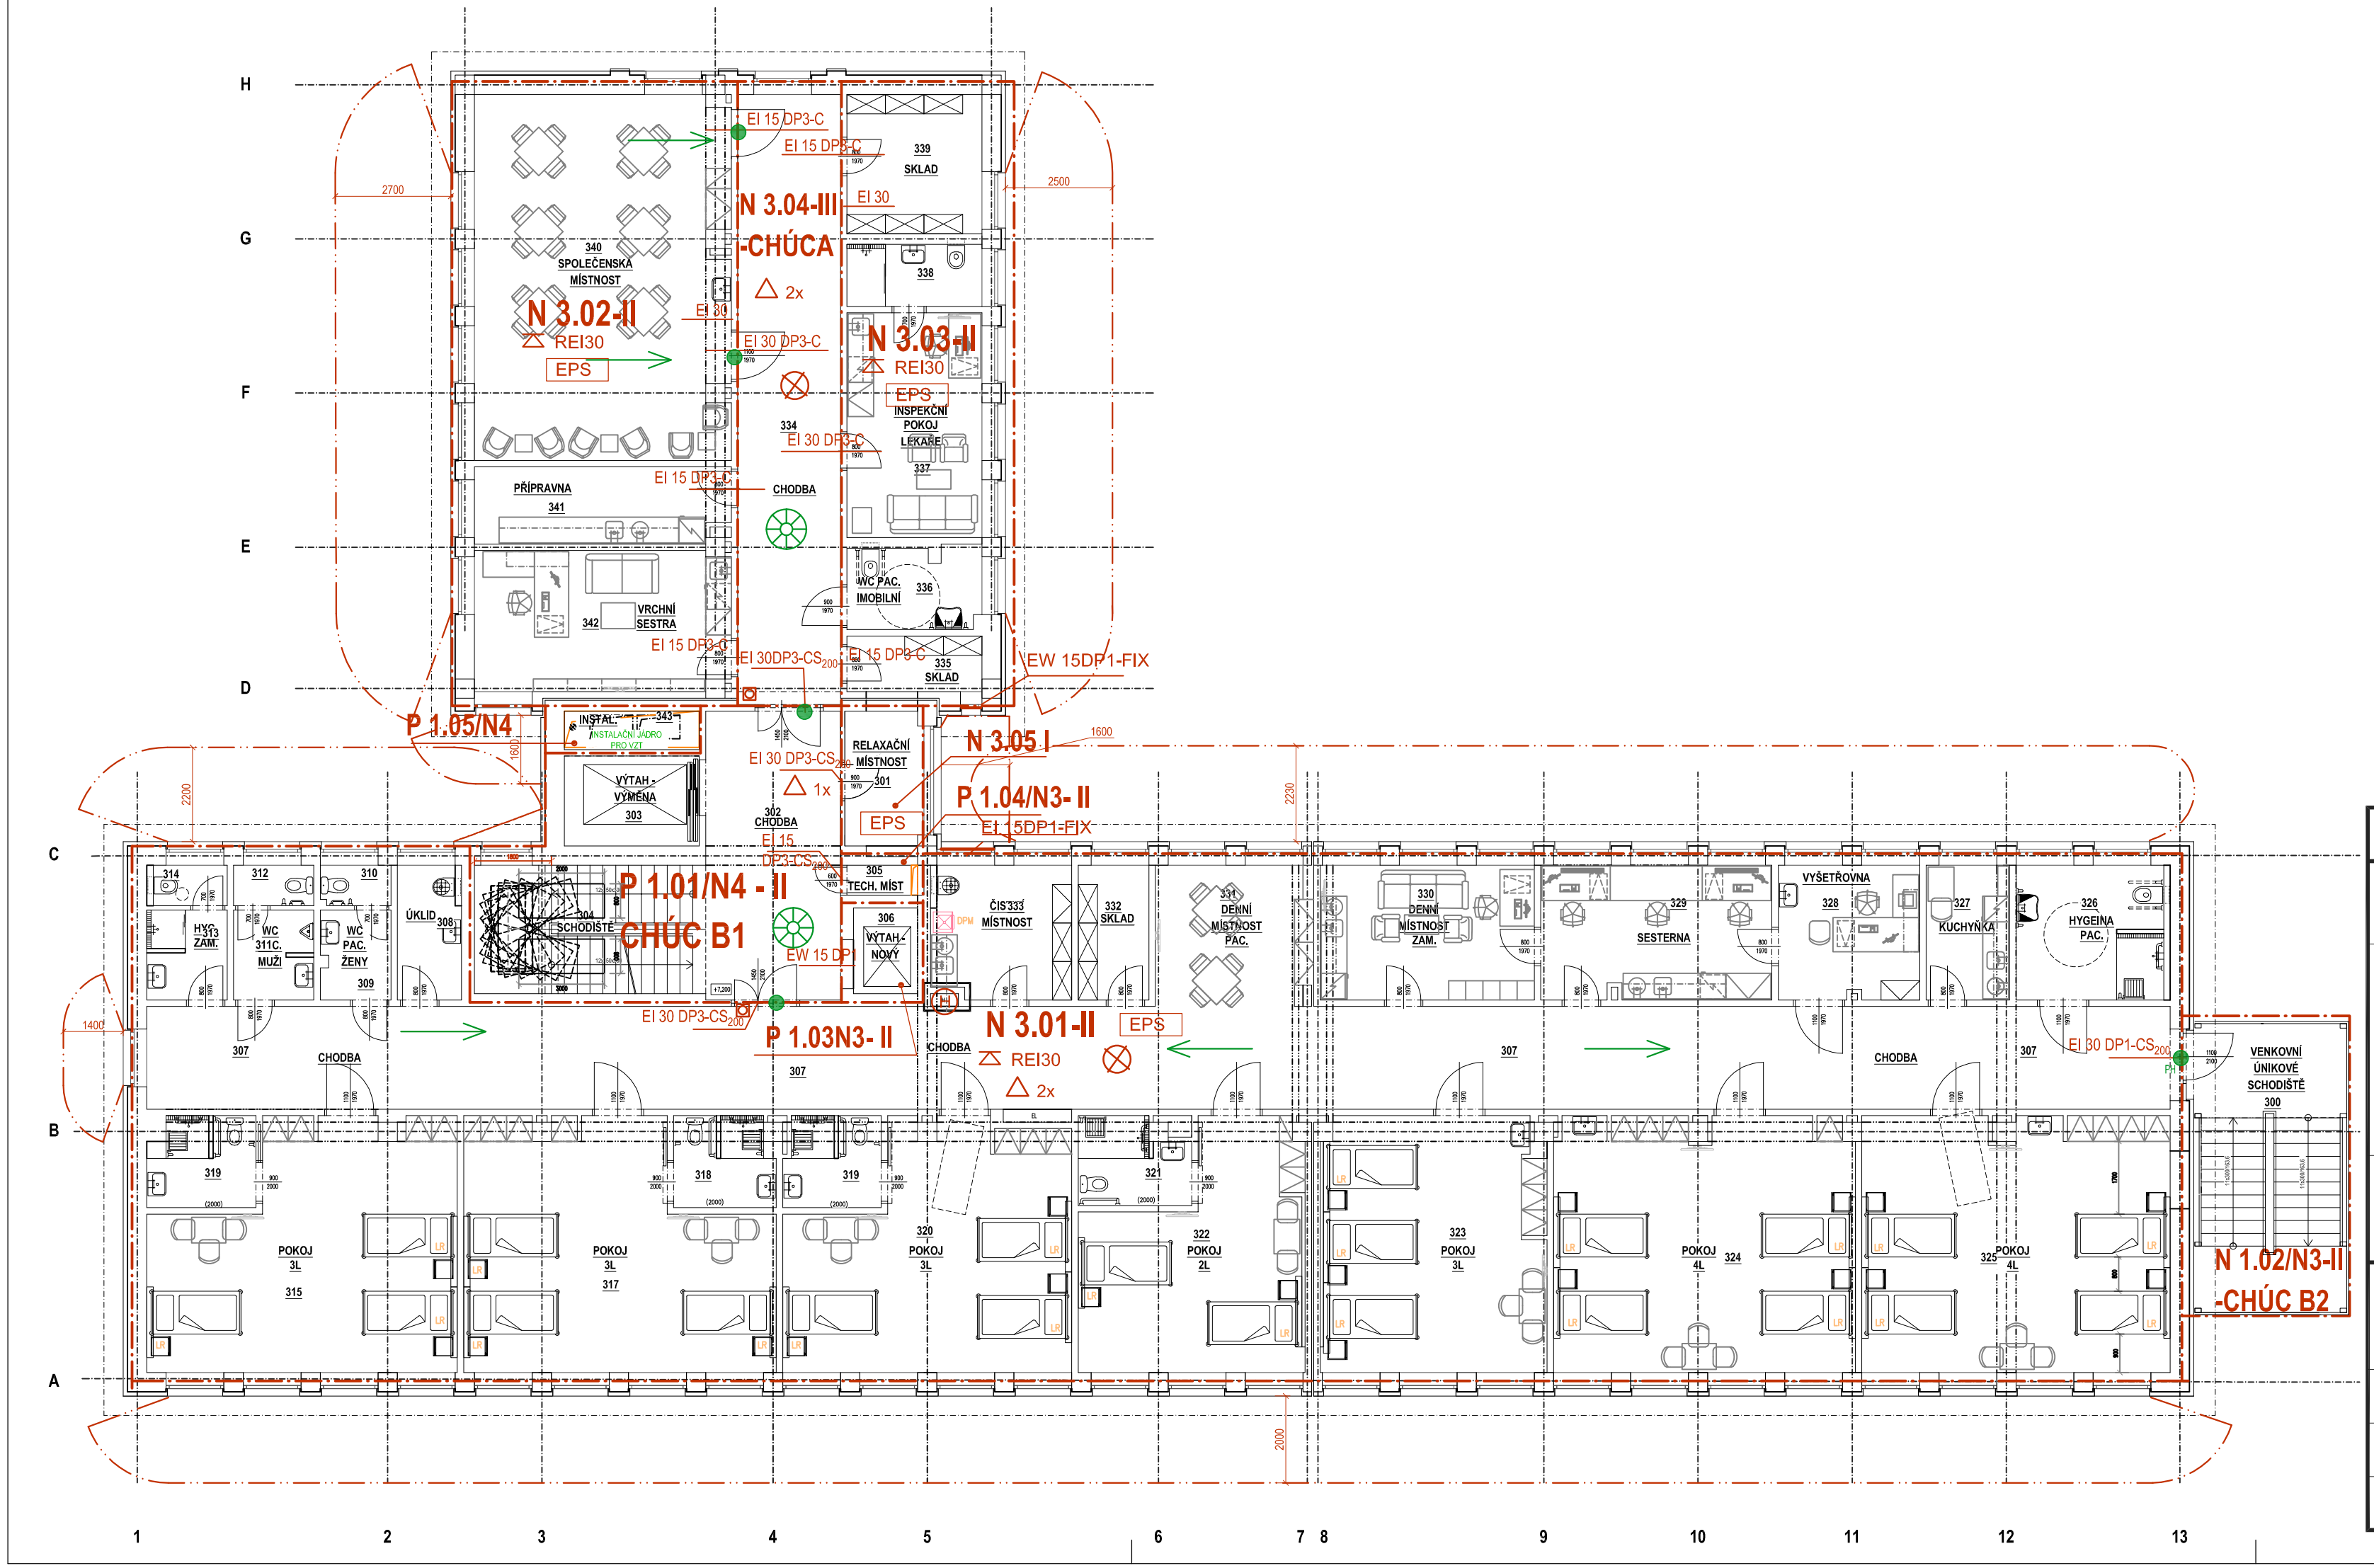

LEGENDA ZNAČEK PBŘ

- HRANICE POŽÁRNÍCH ÚSEKŮ
- N 2.01-II — OZNAČENÍ PÚ, SPB
- REI/EI 30 — POŽADOVANÁ POŽÁRNÍ ODOLNOST KONSTRUKCÍ
- EI 30 DP3 — POŽADOVANÁ ODOLNOST POŽÁRNÍ DVEŘÍ
- SMĚR ÚNIKU
- PANIKOVÉ KOVÁNÍ, KLIKA S PANIKOVOU FUNKCÍ, PŘÍPADNĚ PROKAZATELNĚ NUZAMYKATELNÉ KOVÁNÍ
- NUCENÉ VĚTRÁNÍ CHÚC
- H — HYDRANT
- 2x — PŘENOSNÝ HASÍCÍ PŘÍSTROJ
  DRUH PHP JE UVEDEN V TECHNICKÉ ZPRÁVĚ PBŘ, PŘESNÉ UMÍSTĚNÍ PHP NENÍ PŘEDMĚTEM PBŘ
- NOUZOVÉ OSVĚTLENÍ
- EPS — PÚ S INSTALACÍ EPS
- TLAČÍTKOVÝ HLÁSIČ EPS
- HRANICE POŽÁRNĚ NEBEZPEČNÉHO PROSTORU – PNP

NSP KARVINÁ-RÁJ

DOKUMENTACE PRO STAVEBNÍ POVOLENÍ

Stavebník:
Nemocnice s poliklinikou Karviná-Ráj
Vydmuchov 399/5, 734 12, Karviná Ráj

Autorizační razítko:

Generální projektant:
MEDICOPROJECT, s.r.o.
Kroftova 45, 616 00 BRNO
tel.: 541 211 409
medicoproject@medicoproject.cz
http://www.medicoproject.cz

Hlavní inženýr projektu:
Ing. VLADIMÍR KUNDERA
Ing. LUDĚK VACULA

Schema:

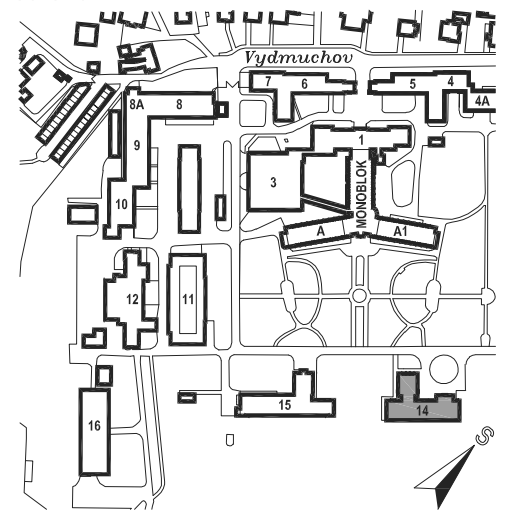

Akce:
NsP Karviná - Ráj
Oční centrum a LDN

Zpracovatel části:
Ing. Zuzana Dorazilová
PROJEKCE PBS
Ivanovické nám 404/28a, 620 00 BRNO,
tel: 604 510 881
E-mail: z.dorazilova@seznam.cz

Zodpovědný projektant	Vypracoval	PARE:
Ing. ZUZANA DORAZILOVÁ	Ing. ZUZANA DORAZILOVÁ	

Objekt (SO): SO 01 - Oční centrum a LDN	Datum	Prosinec 2022
	Zakázkové číslo	DSP-11-2022
Část PD: Požárně bezpečnostní řešení	Formát	3A4
	Stupeň	DSP
Příloha: Půdorys 3.NP	Měřítko 1:125	Číslo přílohy **D.1.3-5**