



SCHEMA - ROZDELOVAC A SBERAC

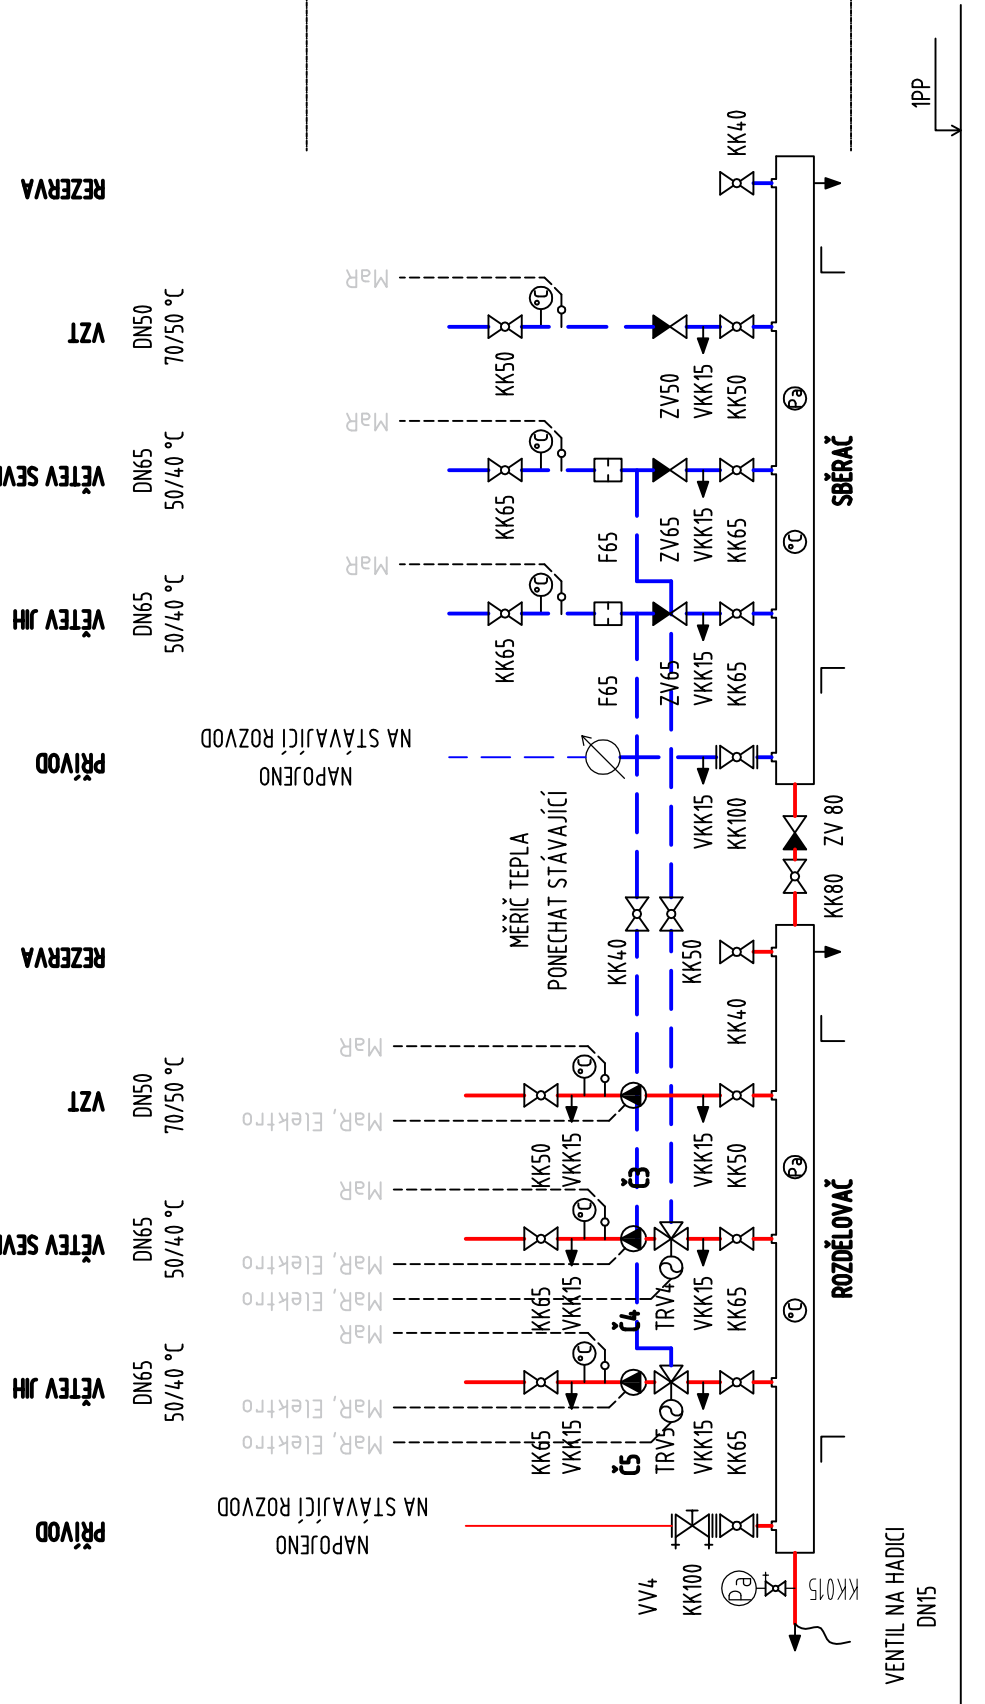

LEGENDA PRVKŮ

[illegible]


SCHÉMA - PŘIPOJENÍ VZT NA ÚT

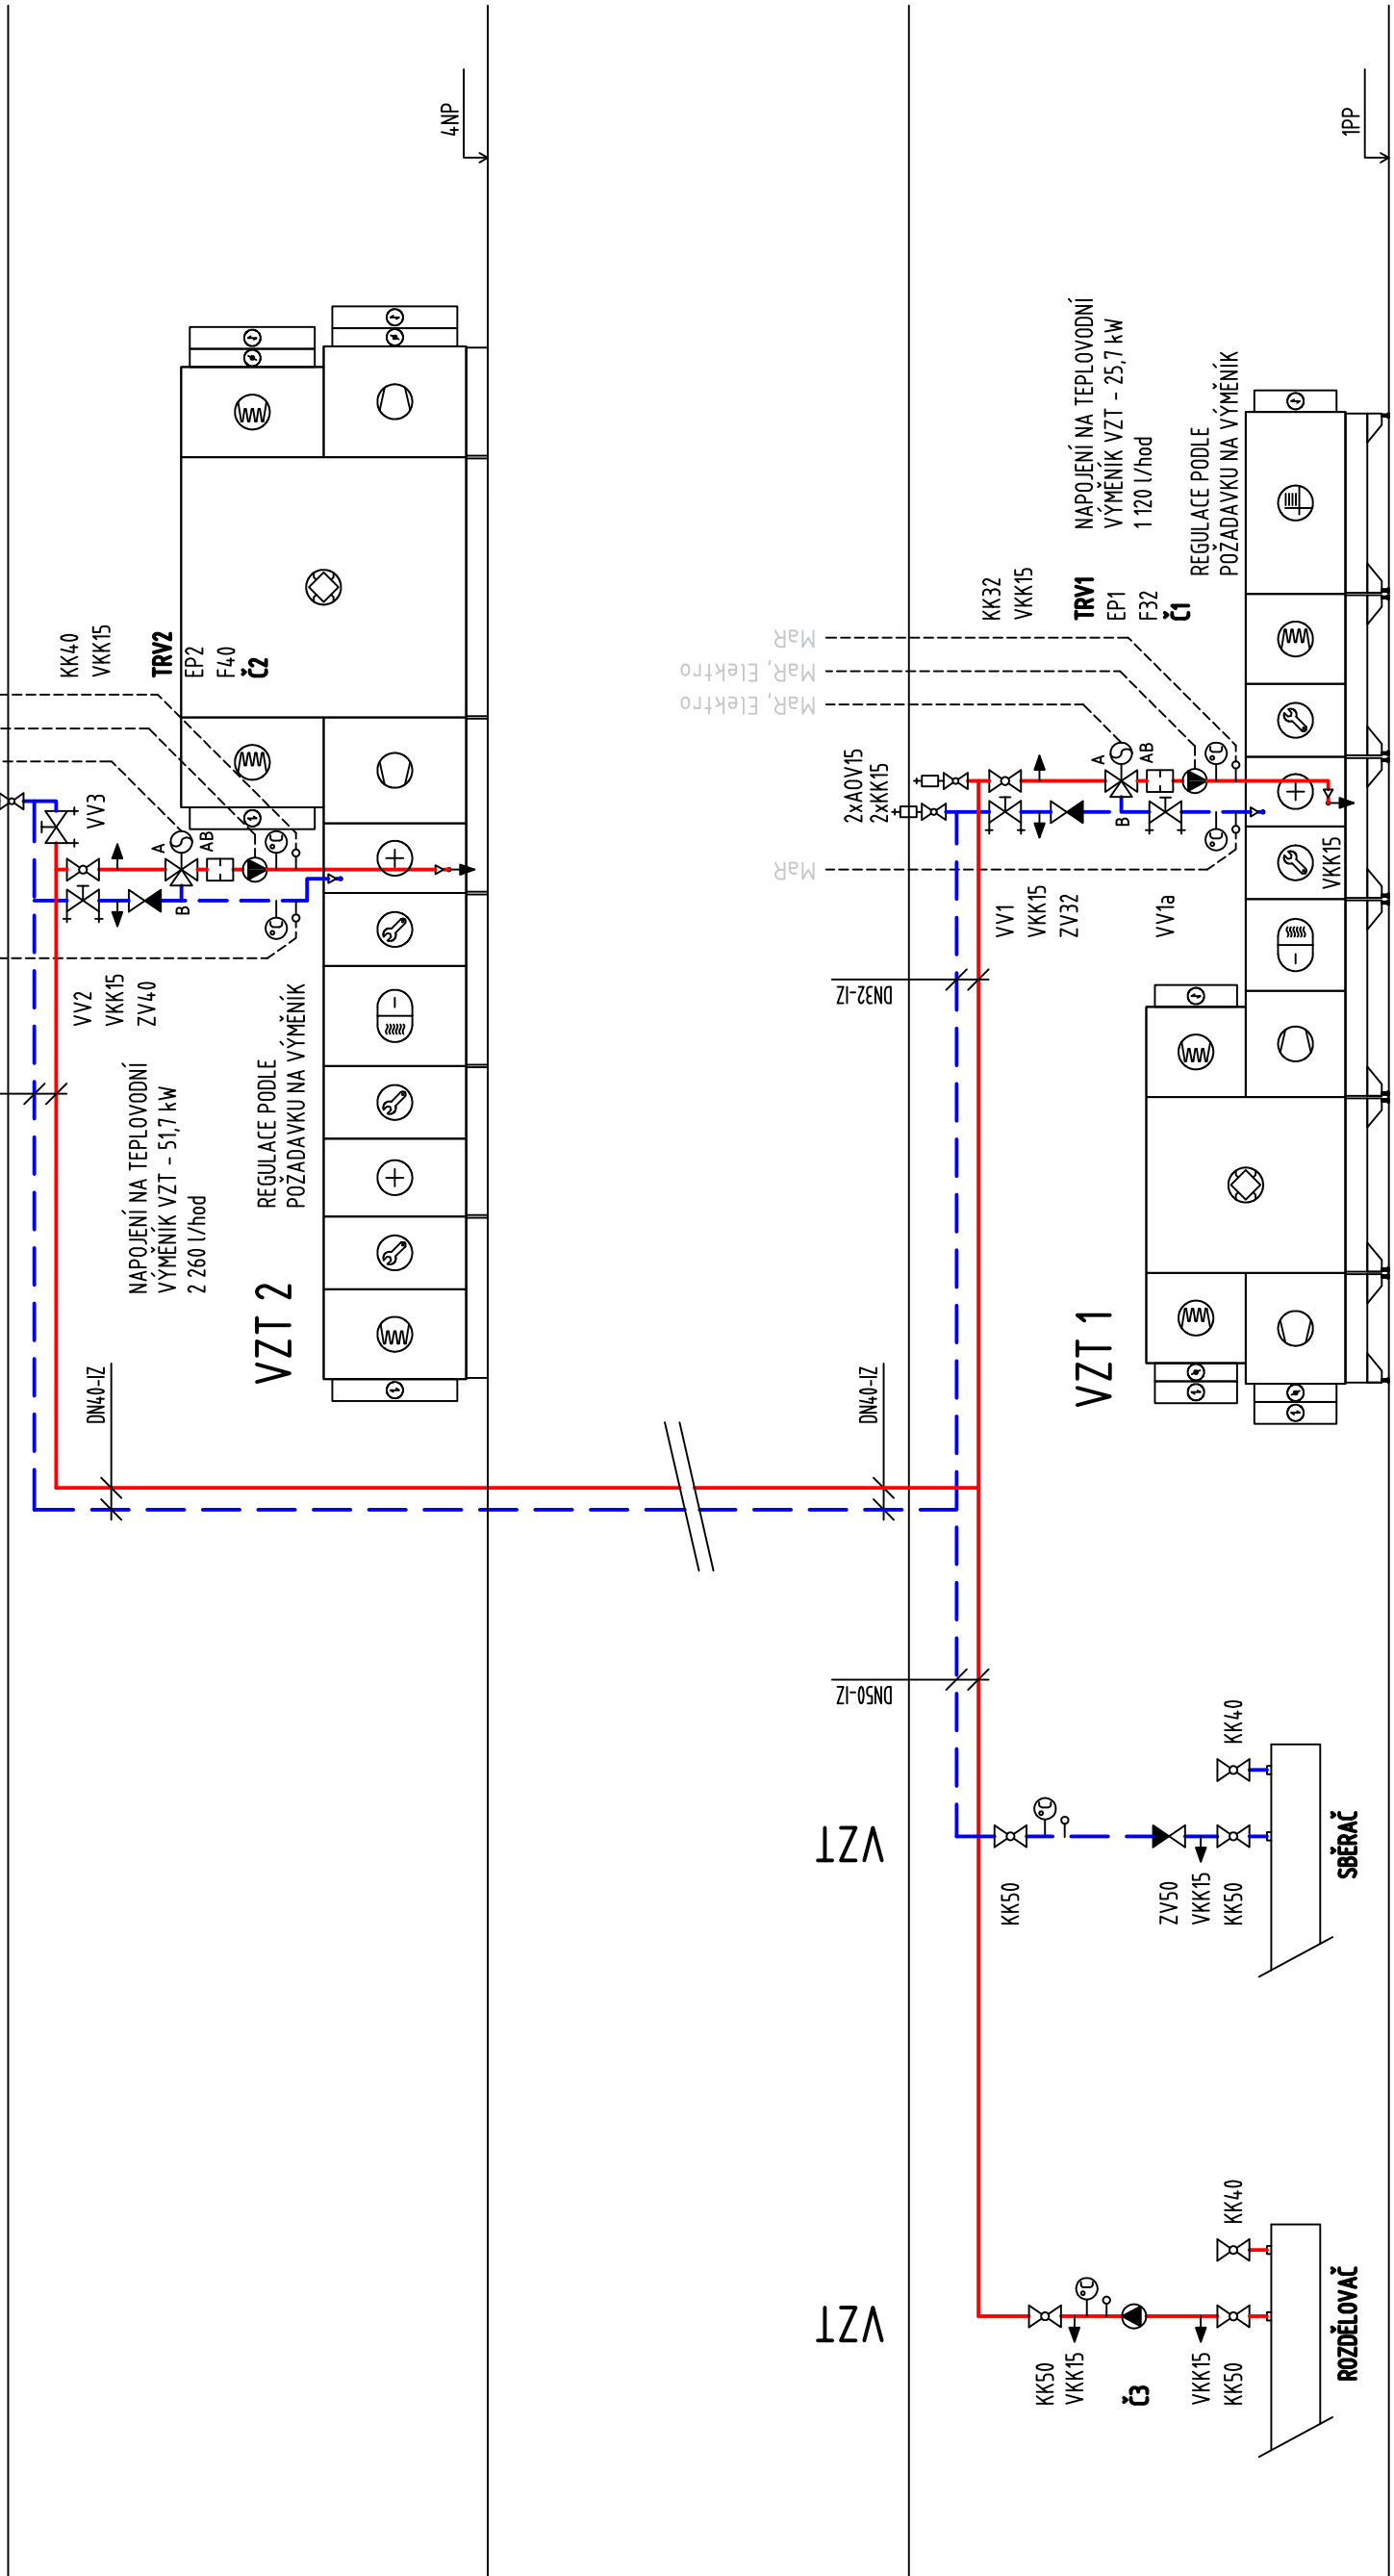

LEGENDA PRVKŮ

[illegible]

LEGENDA ČAR

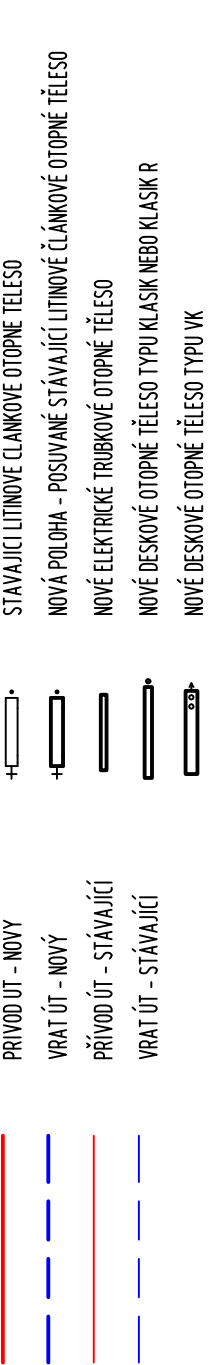

LEGENDA ZNAČEK

KULOVÝ KROUŽEK	KULOVÝ KROUŽEK S OVLIVNĚNÍM	VÝPOČETNÍ PLOŠNÝ KROUŽEK	ZPŮSOB VENTIL	TEPEVNÝ SŘEŠŤOVACÍ VENTIL - SERVOPOHON	VYVAŽOVACÍ VENTIL	AUTOMATICKÝ OVLIVNĚVACÍ VENTIL	FILTR	TERMOČER 4...120°C	TERMOČER	JINÁ PRO TERČOVNÍ ČLOUČENÍ A SOUŠŤOVÁNÍ
KX	KK	KKK	ZV	TRV	VV	AV	F	T	TM	

LEGENDA OTOPNÝCH TĚLES

[illegible]

LEGENDA ZKRATEK


[illegible]

POZNÁMKA

[illegible]

OKRAJOVÉ PODÍNKY POUŽITÉ PRO NÁVRH SYSTÉMU

DETAIL PŘIPOJENÍ OTOPNÉHO TĚLES

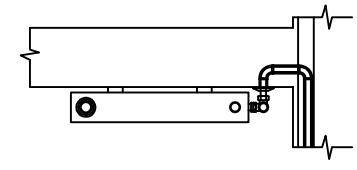[illegible]