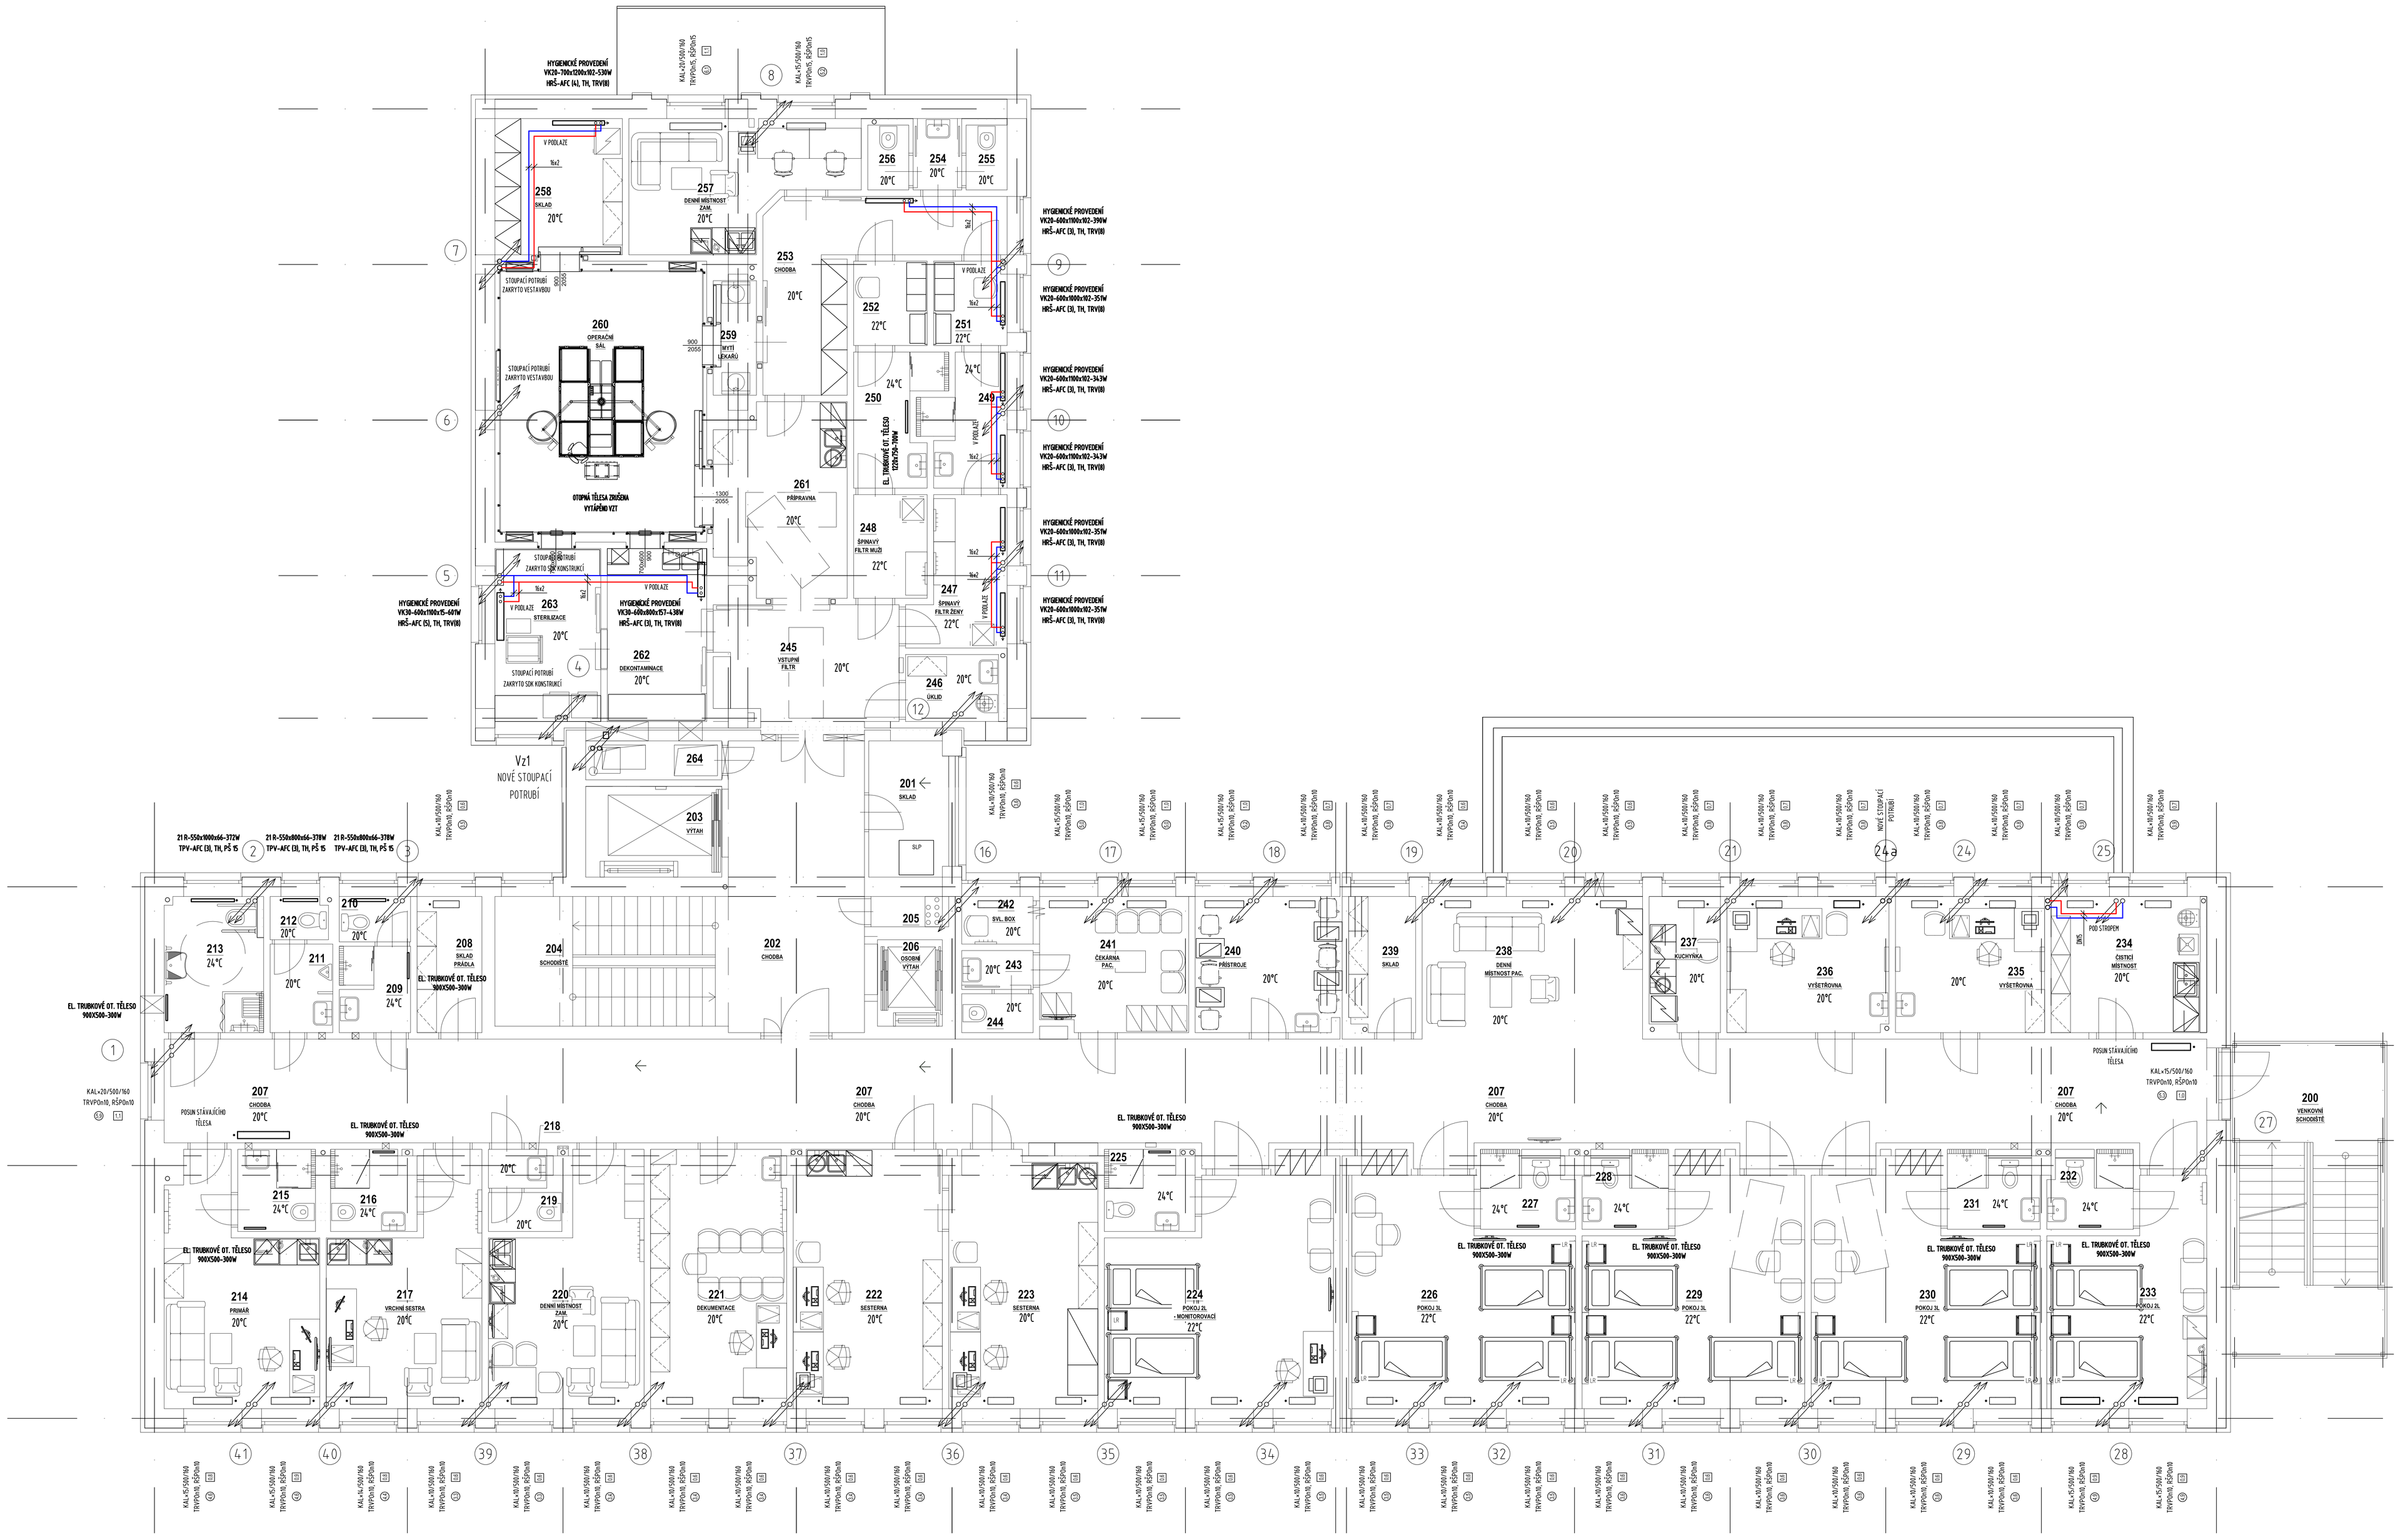
V21
NOVÉ STOUPACÍ POTRUBÍ
HYGIENICKÉ PROVEDENÍ VK20-700x220xVB2-538W HHŠ-AFC EB, TH, TRVIB
HYGIENICKÉ PROVEDENÍ VK20-600x1800xVB2-396W HHŠ-AFC EB, TH, TRVIB
HYGIENICKÉ PROVEDENÍ VK20-600x1800xVB2-357W HHŠ-AFC EB, TH, TRVIB
HYGIENICKÉ PROVEDENÍ VK20-600x1800xVB2-347W HHŠ-AFC EB, TH, TRVIB
HYGIENICKÉ PROVEDENÍ VK20-600x1800xVB2-357W HHŠ-AFC EB, TH, TRVIB
HYGIENICKÉ PROVEDENÍ VK20-600x1800xVB2-357W HHŠ-AFC EB, TH, TRVIB
HYGIENICKÉ PROVEDENÍ VK38-600x1800x75-687W HHŠ-AFC EB, TH, TRVIB
HYGIENICKÉ PROVEDENÍ VK38-600x800x75-438W HHŠ-AFC EB, TH, TRVIB
21-R-550x1000x66-372W TPV-AFC EB, TH, PŠ 15
21-R-550x800x66-378W TPV-AFC EB, TH, PŠ 15
21-R-550x800x66-378W TPV-AFC EB, TH, PŠ 15
EL. TRUBKOVÉ OT. TĚLESO 900X500-300W