

[illegible][illegible][illegible]

ARMATURY - SÍLAVIDI OTVORNÍ TĚLESA	
TEMPSITACE VESTI S TEMPSITACIOU HLAVIČI	
TEMPO	
PSFO	
ARMATURNÍ SOUDNENÍ	
SÍLAVIDI PŘEDNÁSTAVENÍ TĚL	
SÍLAVIDI PŘEDNÁSTAVENÍ PŠ	
ARMATURY - NOVÁ OTVORNÍ TĚLESA	

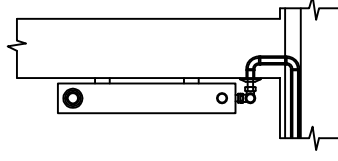
ARMATURY - NOVIA OTOPNÝ TĚLES TYPY KLASIK A KLASIK R
PS 75
TH
TERMOSTATICKÁ HLAVICE
PŘÍMÝ TERMOSTATICKÝ VENTIL S AUTOMATICKÝM OMEZOVÁNÍM PRŮTOKU PŘEDNASTAVENÍ - PS
TPA-ACT 03

[illegible]

DETAIL PŘIPOJENÍ OTOPNÉHO TĚLESA

- TĚLOTA EXTERNĚ - 45°C
- TĚLOTA V SAUPOVĚ - 40°C
- TĚLOTA SAUPOVĚ - 35°C

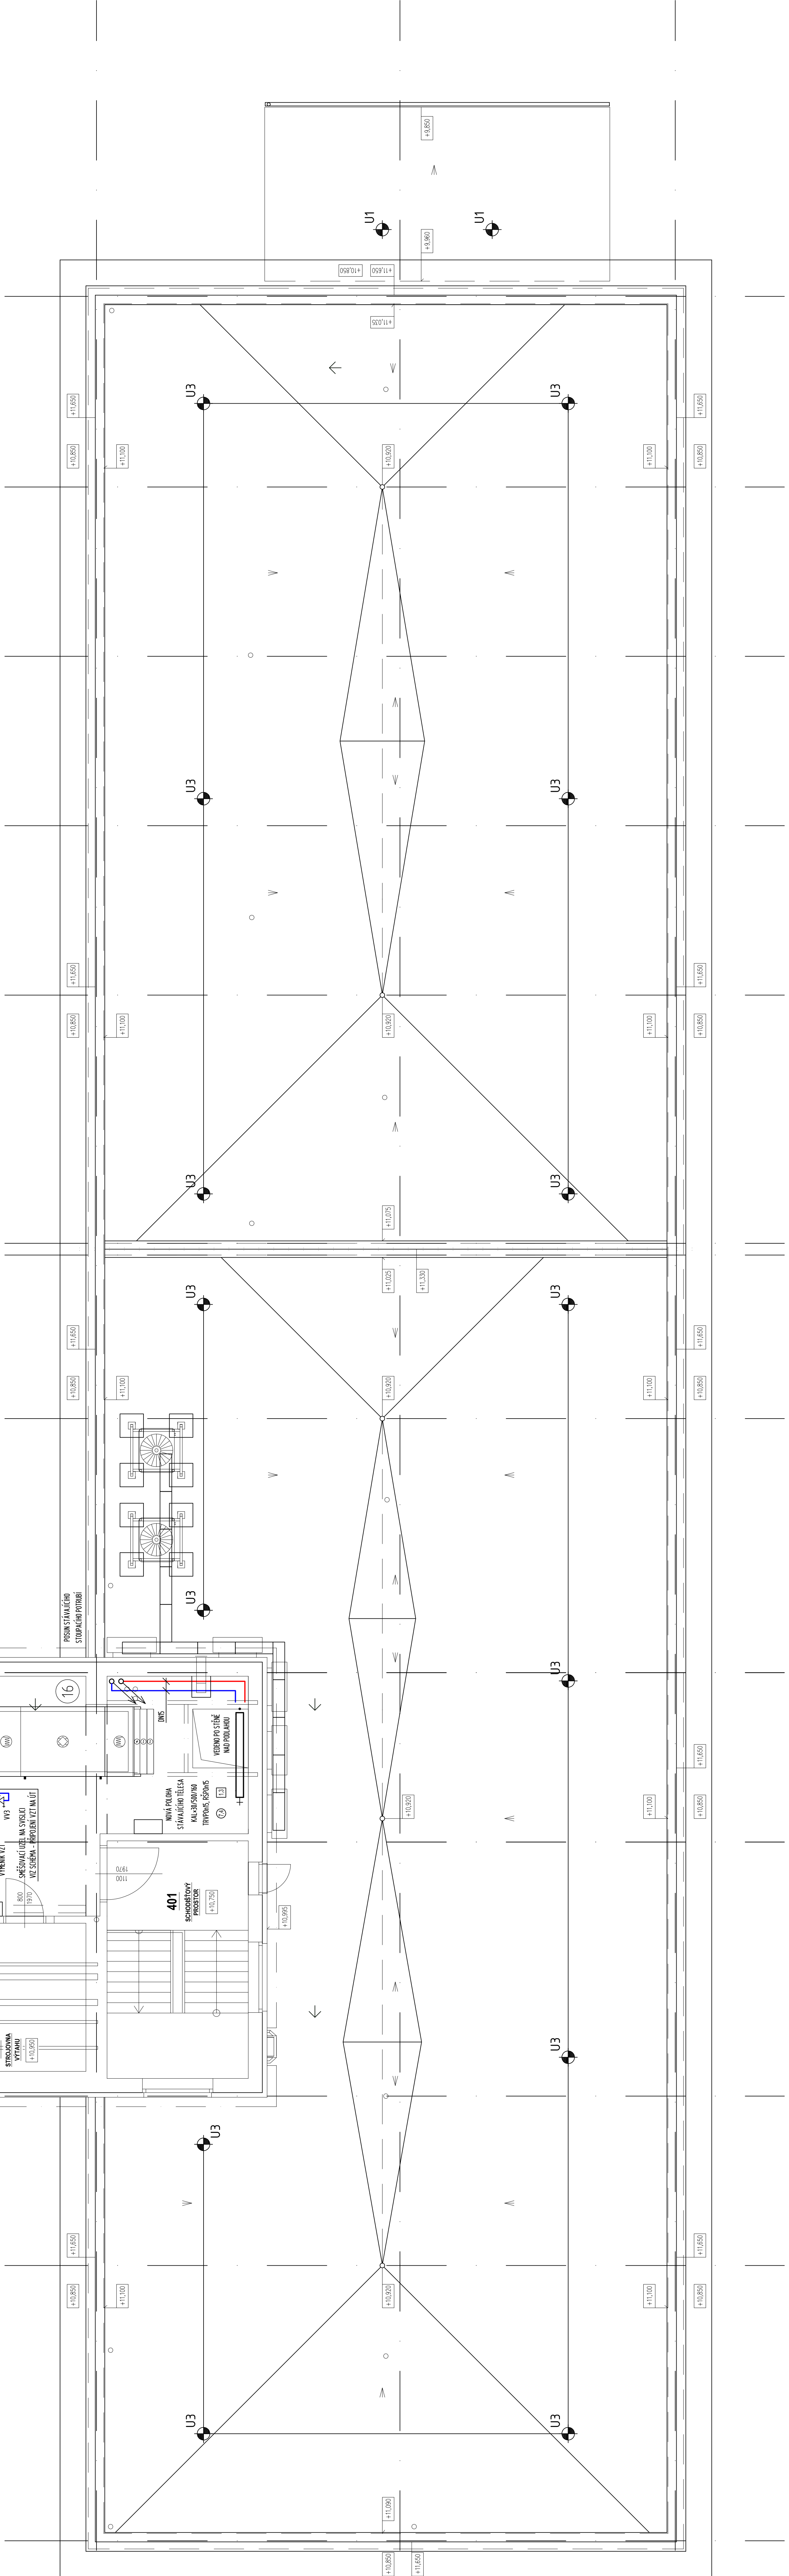
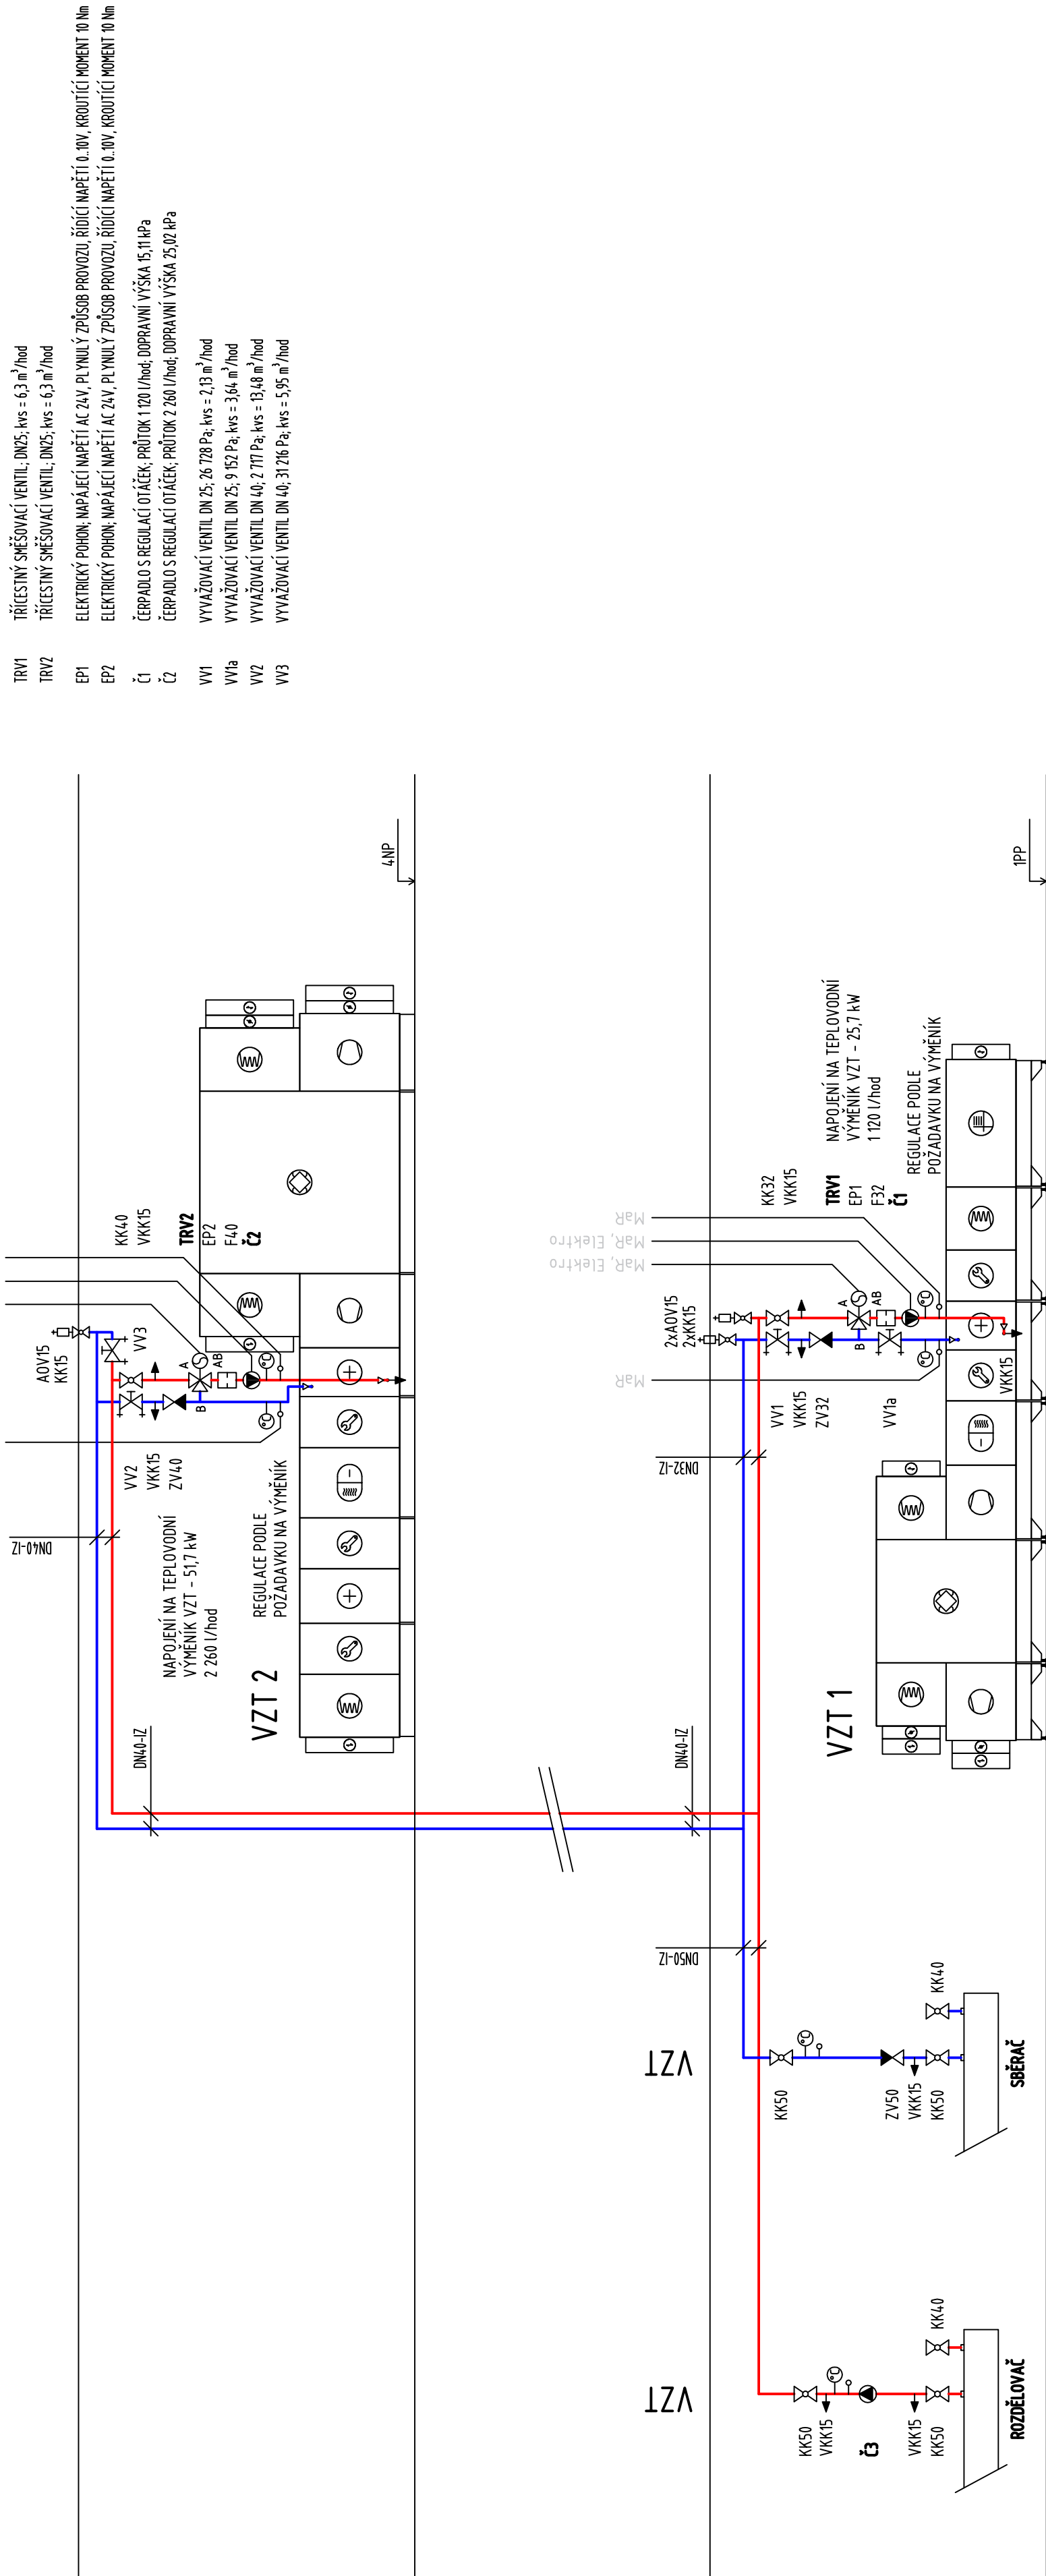
OTOPNÁ TĚLESA TYPY MAMUT BE ZJ, MC Z PLOCHÝ



ROTOPNÁ TĚLESA, TYPU VK NAPJAT ZE ZDÍ, NE Z POLLAHY

LEGENDA PRVKŮ

LEGENDA PRVKŮ

[illegible]