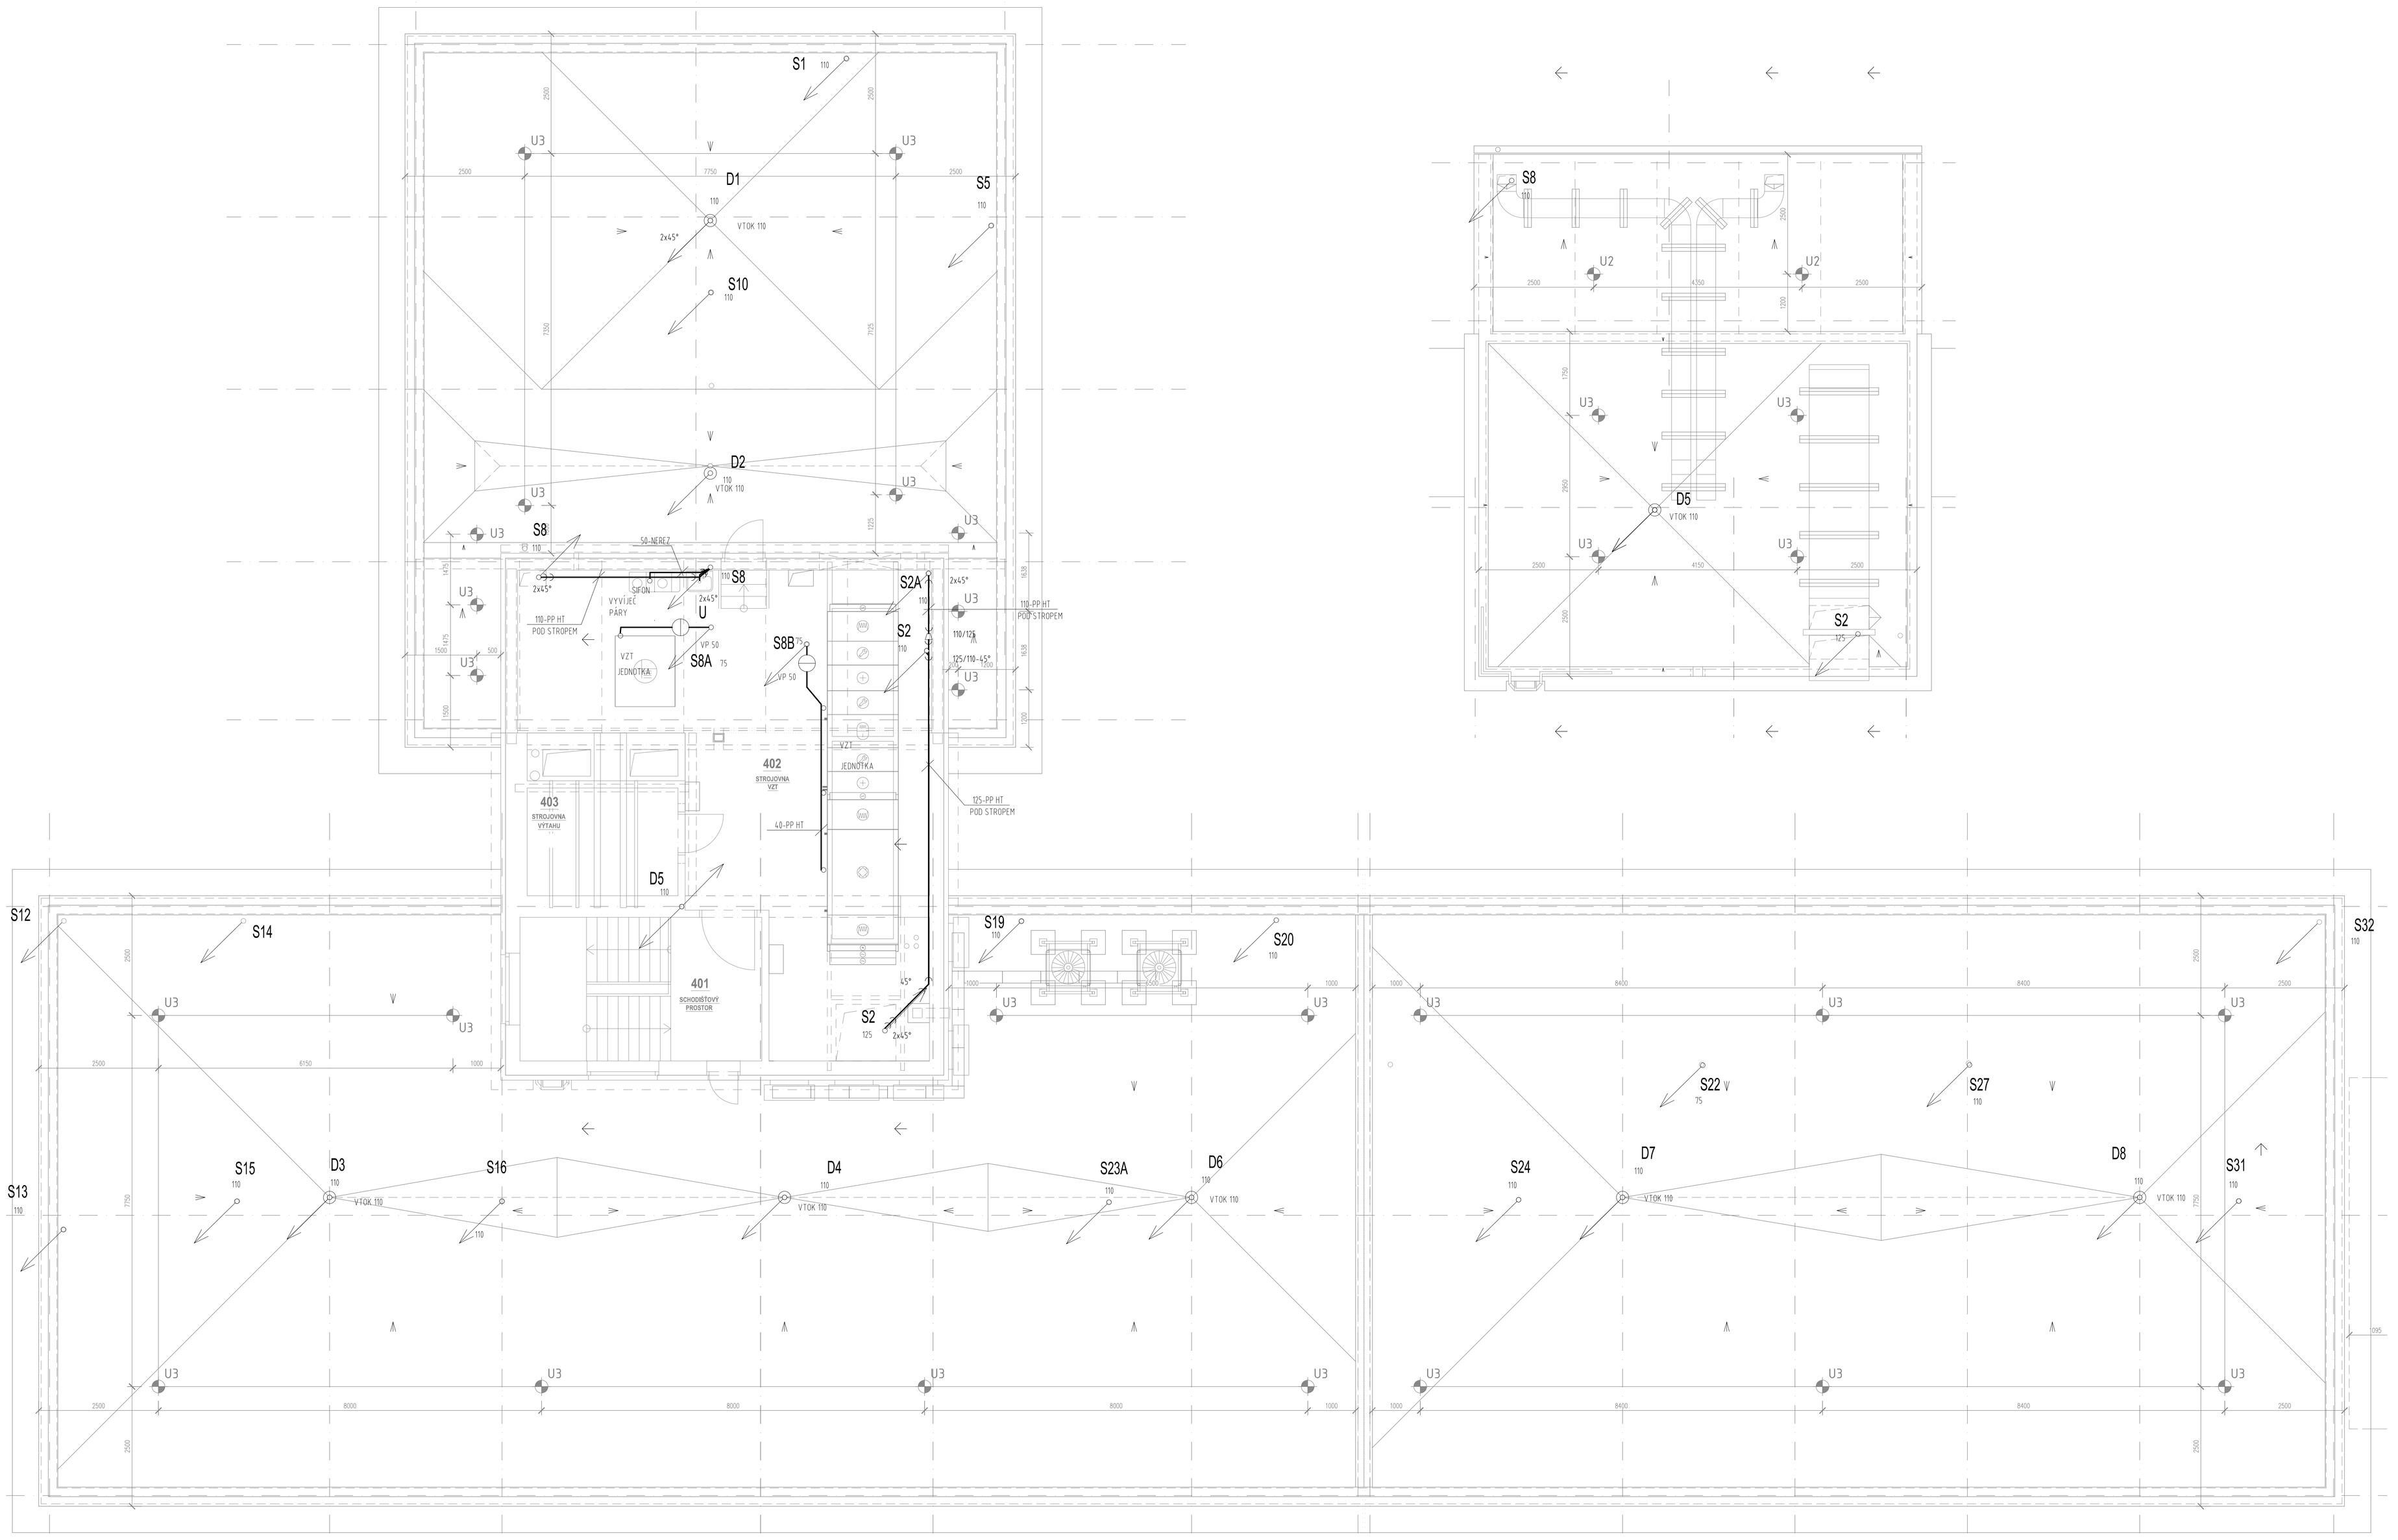

LEGENDA POTRUBÍ

NOVÉ

SPLAŠKOVÁ KANALIZACE

DEŠŤOVÁ KANALIZACE

NEMOCNICE KARVINÁ - RÁJ, PŘÍSPĚVKOVÁ ORGANIZACE		DOKUMENTACE PRO PROVÁDĚNÍ STAVBY	
Stavebník: Nemocnice Karviná-Ráj, příspěvková organizace, Vydmuchov 399/5, 734 01 Karviná	Autorizační razítko:	Schema:	
Generální projektant: MEDICOPROJECT, s.r.o., Kroftova 45, 616 00 BRNO, tel.: 541 211 409, medicoproject@medicoproject.cz, http://www.medicoproject.cz			
Hlavní inženýr projektu: Ing. VLADIMÍR KUNDERA, Ing. LUDĚK VAOULA			
Akce: **Zřízení LDN pro pacienty se zvýšeným hygienickým režimem a přesun očního centra**			
Zpracovatel části: Technika budov, s.r.o., Křenová 42, 602 00 Brno, http://www.technikabudov.cz, IČ: 607 11 825	Zodpovědný projektant: Ing. JAKUB VRÁNA	Vypracoval: Ing. JAKUB VRÁNA	PARE:
Objekt (SO): SO 01 - Oční centrum a LDN		Datum: Srpen 2023	
		Zakázkové číslo: DPS-03-2023	
Část PD: Zdravotně technické instalace		Formát: 18xA4	
		Stupeň: DPS	
Příloha: KANALIZACE - PŮDORYS 4.NP, STŘECHA		Měřítko: 1:50	Číslo přílohy: **D.1.7-06**