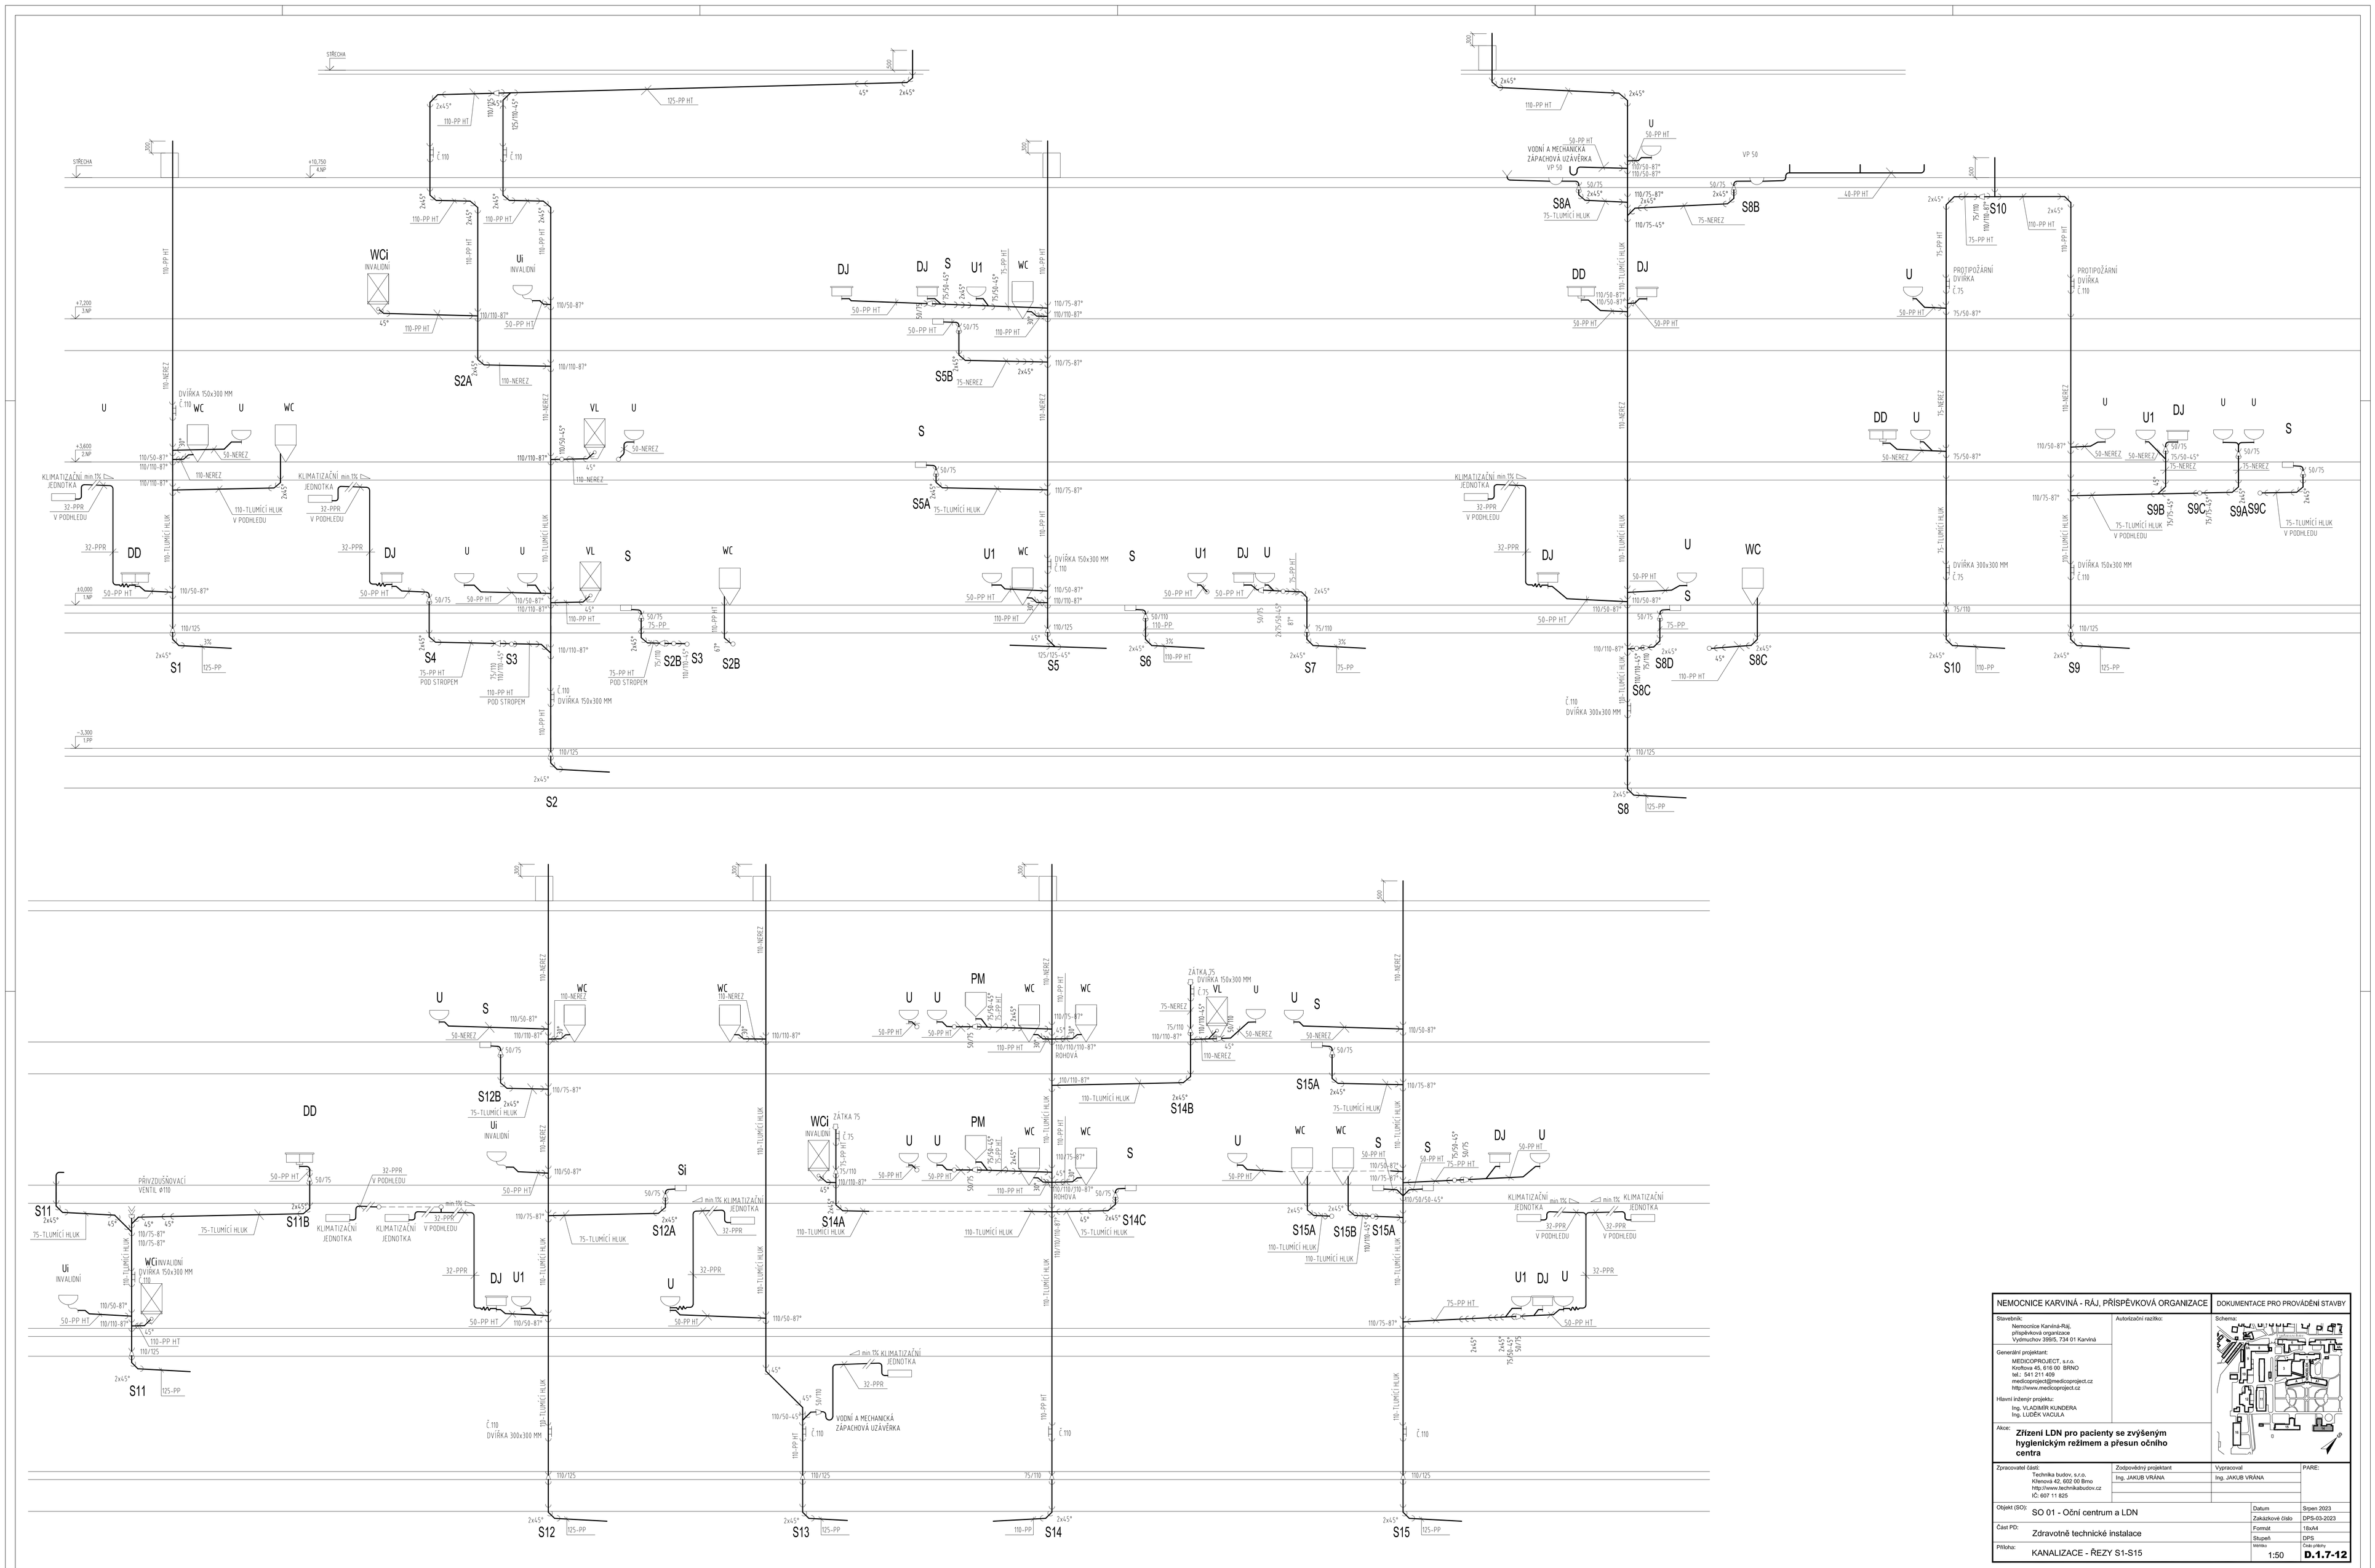

NEMOCNICE KARVINÁ - RÁJ, PŘÍSPĚVKOVÁ ORGANIZACE		DOKUMENTACE PRO PROVÁDĚNÍ STAVBY
Stavebník: Nemocnice Karviná-Ráj, příspěvková organizace Vydmuchov 399/5, 734 01 Karviná	Autorizační razítko:	Schema:
Generální projektant: MEDICOPROJECT, s.r.o. Kroftova 45, 616 00 BRNO tel.: 541 211 409 medicoproject@medicoproject.cz http://www.medicoproject.cz		
Hlavní inženýr projektu: Ing. VLADIMÍR KUNDERA Ing. LUDĚK VACULA		
Akce: **Zřízení LDN pro pacienty se zvýšeným hygienickým režimem a přesun očního centra**		

Zpracovatel části:	Zodpovědný projektant	Vypracoval	PARE:
Technika budov, s.r.o. Klenová 42, 602 00 Brno http://www.technikabudov.cz IČ: 607 11 825	Ing. JAKUB VRÁNA	Ing. JAKUB VRÁNA	

Objekt (SO): SO 01 - Oční centrum a LDN		Datum	Srpen 2023
		Zakázkové číslo	DPS-03-2023
Část PD: Zdravotně technické instalace		Formát	18xA4
		Stupeň	DPS
Příloha: KANALIZACE - ŘEZY S1-S15		Měřítko 1:50	Číslo přílohy **D.1.7-12**