



POHLED – P1

POHLED – P2

POHLED – P3

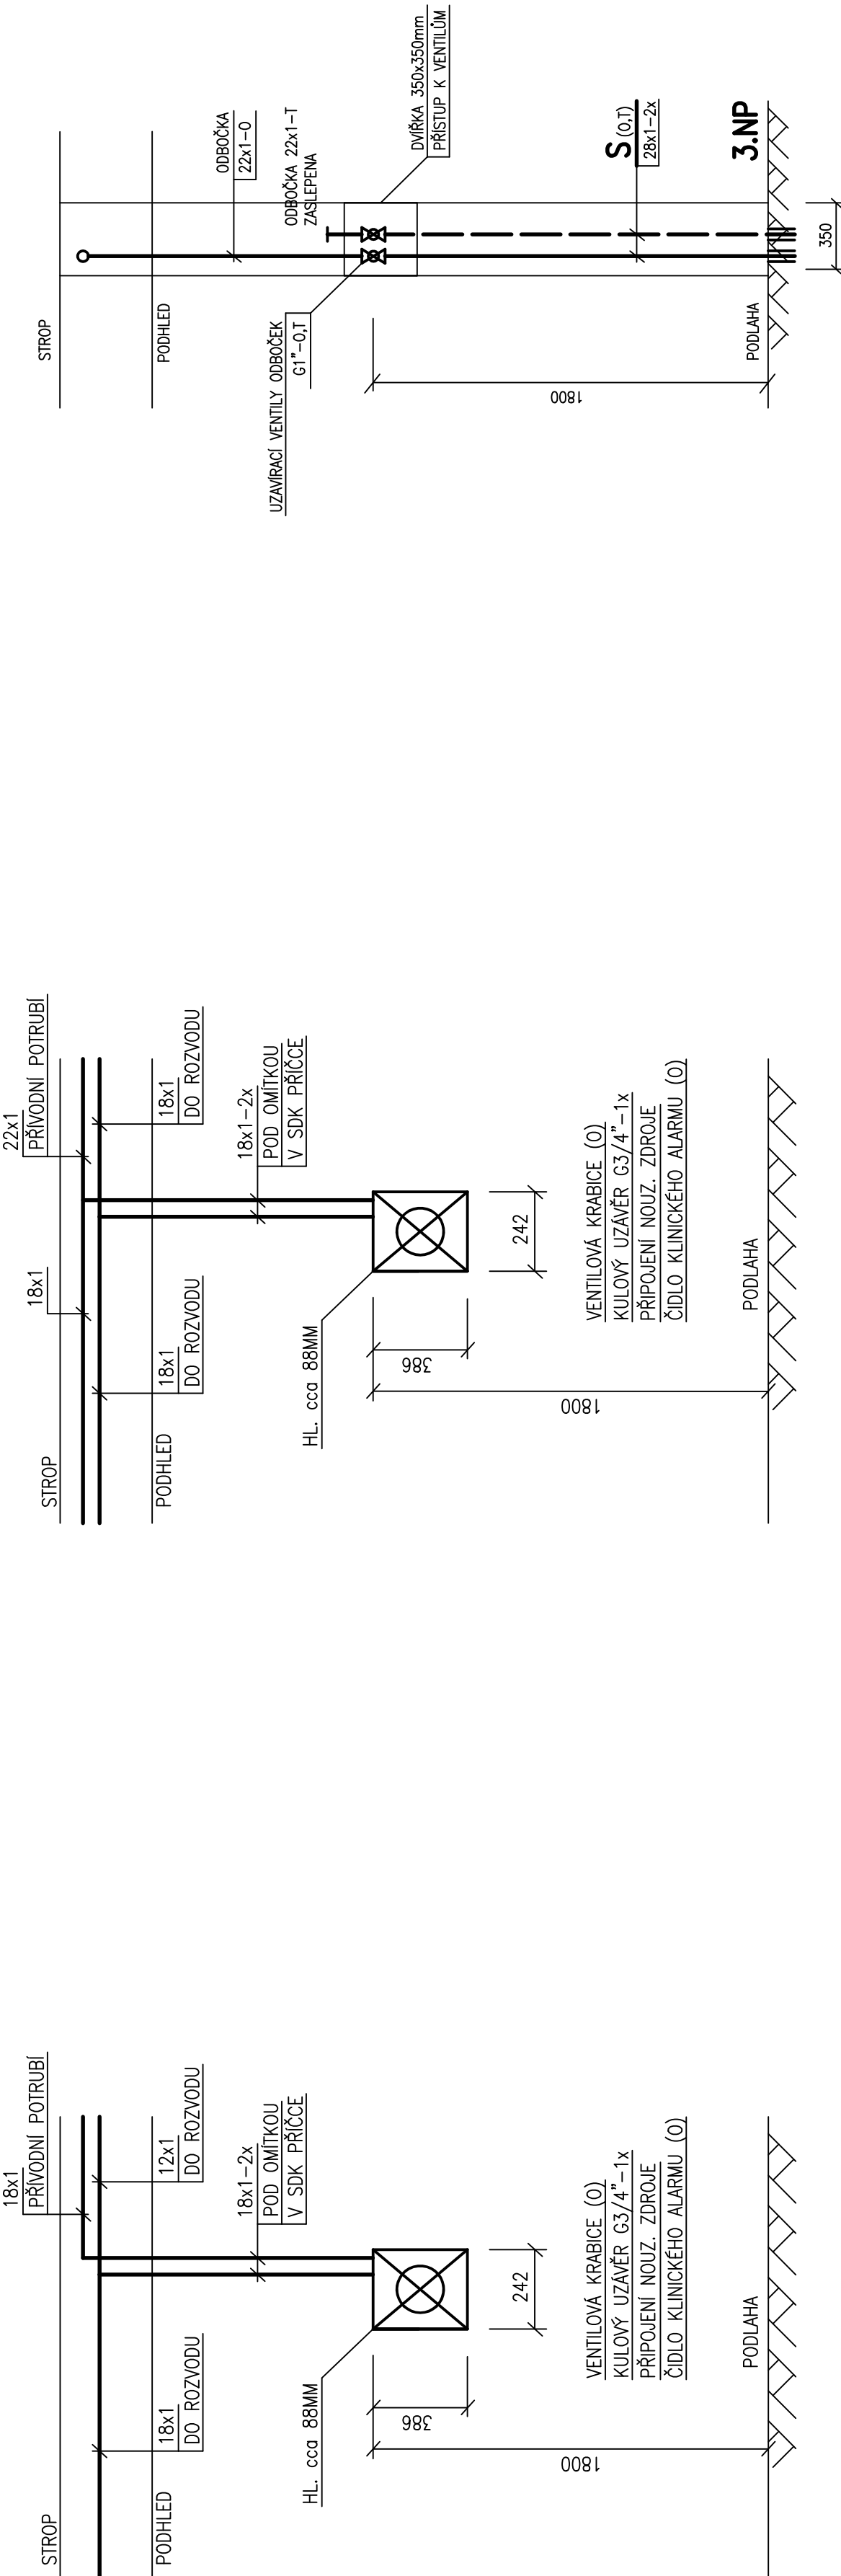

Akce: Zřízení LDN pro pacienty se zvýšeným hygienickým režimem a přesun očního centra				
Objekt ISO, SO, Oči centrum a LDN	1/4/1	Ks		
Číslo PD: _____	Datum: _____			
Příloha: _____	Začeteno číslo: _____			
	Forma: _____			
	1:50			