


LEGENDA MÍSTNOSTÍ

Č.M.	Č.M. ODELI MESTNOSTI	m ² POLAHA	02N	ZALŠNI OPISNY STEB
200	VERNOVA SPOHISTE	26,5 -	KX	-
201	SKALO	6,1	PVC POLUDHNA	Podstavek vyhledu na stehu v 100 mm.
202	CHODBA	23,1	PVC POLUDHNA	Podstavek vyhledu na stehu v 100 mm.
203	VYTIH	6,6 -	-	-
204	SPOHISTE	15,3	STYAKI IJE TERKO	-
205	TECHNICA VYTIH	1,4	BEHDINA	Keramiz. stl. v 100 mm.
206	OSOBNI VYTIH	3,0 -	-	-
207	CHODBA	120,1	PVC POLUDHNA	Podstavek vyhledu na stehu v 100 mm.
208	SKALO PRDQA	4,7	PVC POLUDHNA	Podstavek vyhledu na stehu v 100 mm.
209	WC ZAMSTNOV ZBY+PREHST	3,4	KERAMKA DUBZA	Keramiz. stl. v 200 mm.
210	WC ZAMSTNOV ZBY	1,7	KERAMKA DUBZA	Keramiz. stl. v 200 mm.
211	WC PACHNI MZJ - PREHST	1,1	KERAMKA DUBZA	Keramiz. stl. v 200 mm.
212	WC PACHNI MZJ	7,4	KERAMKA DUBZA	Keramiz. stl. v 200 mm.
213	WC PACHNI MZJ+PREHST	1,5	KERAMKA DUBZA	Keramiz. stl. v 200 mm.
214	PRHAR	17,1	PVC POLUDHNA	Podstavek vyhledu na stehu v 100 mm. Keramiz. stl. v 200 mm.
215	HIGIENA	3,6	KERAMKA DUBZA	Keramiz. stl. v 200 mm.
216	HIGIENA	3,8	KERAMKA DUBZA	Keramiz. stl. v 200 mm.
217	VOHNI SESTRA	17,0	PVC POLUDHNA	Podstavek vyhledu na stehu v 100 mm. Keramiz. stl. v 200 mm.
218	WC ZAMSTNOV MZJ+PREHST	1,5	KERAMKA DUBZA	Keramiz. stl. v 200 mm.
219	WC ZAMSTNOV MZJ	1,5	KERAMKA DUBZA	Keramiz. stl. v 200 mm.
220	DEHNI MESTNI ZAMSTNOV	18,9	PVC POLUDHNA	Podstavek vyhledu na stehu v 100 mm. Keramiz. stl. v 200 mm.
221	DOUKHYZE	20,6	PVC POLUDHNA	Podstavek vyhledu na stehu v 100 mm. Keramiz. stl. v 200 mm.
222	SESTRNA	20,6	PVC POLUDHNA	Podstavek vyhledu na stehu v 100 mm. Keramiz. stl. v 200 mm.
223	SESTRNA	25,8	DIKHOVIZACE OKNA	Podstavek vyhledu na stehu v 100 mm. Keramiz. stl. v 200 mm.
224	POKOJ 2. - DOSTAVACI	3,9	KERAMKA DUBZA	Keramiz. stl. v 200 mm.
225	HIGIENA	3,8	KERAMKA DUBZA	Keramiz. stl. v 200 mm.
226	POKOJ 3.	25,5	PVC POLUDHNA	Podstavek vyhledu na stehu v 100 mm.
227	HIGIENA	3,8	KERAMKA DUBZA	Keramiz. stl. v 200 mm.
228	HIGIENA	3,7	KERAMKA DUBZA	Keramiz. stl. v 200 mm.
229	POKOJ 3.	25,6	PVC POLUDHNA	Podstavek vyhledu na stehu v 100 mm.
230	POKOJ 3.	26,2	PVC POLUDHNA	Podstavek vyhledu na stehu v 100 mm.
231	HIGIENA	3,8	KERAMKA DUBZA	Keramiz. stl. v 200 mm.
232	HIGIENA	3,7	KERAMKA DUBZA	Keramiz. stl. v 200 mm.
233	POKOJ 2.	17,2	PVC POLUDHNA	Podstavek vyhledu na stehu v 100 mm.
234	DIKHOVIZACE OKNA	10,9	KERAMKA DUBZA	Keramiz. stl. v 200 mm.
235	VOHROVA	11,9	DIKHOVIZACE OKNA	Keramiz. stl. v 200 mm.
236	VOHROVA	11,9	DIKHOVIZACE OKNA	Keramiz. stl. v 200 mm.
237	KUCHYNA	5,2	PVC POLUDHNA	Podstavek vyhledu na stehu v 100 mm. Keramiz. stl. v 200 mm.
238	DEHNI MESTNI PACHNI	16,8	PVC POLUDHNA	Podstavek vyhledu na stehu v 100 mm.
239	SKALO	4,9	PVC POLUDHNA	Podstavek vyhledu na stehu v 100 mm.
240	PRISTROJE	10,6	DIKHOVIZACE OKNA	Podstavek vyhledu na stehu v 100 mm. Keramiz. stl. v 200 mm.
241	OKNA PACHNI	10,6	PVC POLUDHNA	Podstavek vyhledu na stehu v 100 mm.
242	STYAKI BOX	2,1	PVC POLUDHNA	Podstavek vyhledu na stehu v 100 mm.
243	WC PACHNI - PREHST	1,7	KERAMKA DUBZA	Keramiz. stl. v 200 mm.
244	WC PACHNI	1,6	KERAMKA DUBZA	Keramiz. stl. v 200 mm.
245	VSTUPNI TLIR	11,9	PVC POLUDHNA	Podstavek vyhledu na stehu v 100 mm.
246	OKNO	3,5	KERAMKA DUBZA	Keramiz. stl. v 200 mm.
247	SNIVAY TLIR ZBY	6,8	PVC POLUDHNA	Podstavek vyhledu na stehu v 100 mm.
248	SNIVAY TLIR MZJ	4,4	PVC POLUDHNA	Podstavek vyhledu na stehu v 100 mm.
249	HIGIENA ZBY	5,2	KERAMKA DUBZA	Keramiz. stl. v 200 mm.
250	HIGIENA MZJ	5,3	KERAMKA DUBZA	Keramiz. stl. v 200 mm.
251	OSTY TLIR ZBY	3,5	PVC POLUDHNA	Keramiz. stl. v 200 mm.
252	OSTY TLIR MZJ	3,5	PVC POLUDHNA	Keramiz. stl. v 200 mm.
253	CHODBA	14,1	PVC POLUDHNA	Keramiz. stl. v 200 mm.
254	WC ZAMSTNOV - PREHST	1,9	KERAMKA DUBZA	Keramiz. stl. v 200 mm.
255	WC ZAMSTNOV - ZBY	1,5	KERAMKA DUBZA	Keramiz. stl. v 200 mm.
256	WC ZAMSTNOV - MZJ	1,5	PVC POLUDHNA	Keramiz. stl. v 200 mm.
257	DEHNI MESTNI ZAMSTNOV	13,2	PVC POLUDHNA	Podstavek vyhledu na stehu v 100 mm. Keramiz. stl. v 200 mm.
258	SKALO	4,9	PVC POLUDHNA	Podstavek vyhledu na stehu v 100 mm. Keramiz. stl. v 200 mm.
259	UTY LEADQ	3,0	PVC POLUDHNA	Podstavek vyhledu na stehu v 100 mm. Keramiz. stl. v 200 mm.
260	OSOBNI SKL	31,9	PVC POLUDHNA	Podstavek vyhledu na stehu v 100 mm. Keramiz. stl. v 200 mm.
261	PRIPRAVA	12,9	PVC POLUDHNA	Podstavek vyhledu na stehu v 100 mm. Keramiz. stl. v 200 mm.
262	DOUKHYZE	9,5	PVC POLUDHNA	Podstavek vyhledu na stehu v 100 mm. Keramiz. stl. v 200 mm.
263	INSTALIZACE	9,9	PVC POLUDHNA	Podstavek vyhledu na stehu v 100 mm. Keramiz. stl. v 200 mm.
264	BEHDINA	2,9	BEHDINA	Keramiz. stl. v 100 mm.

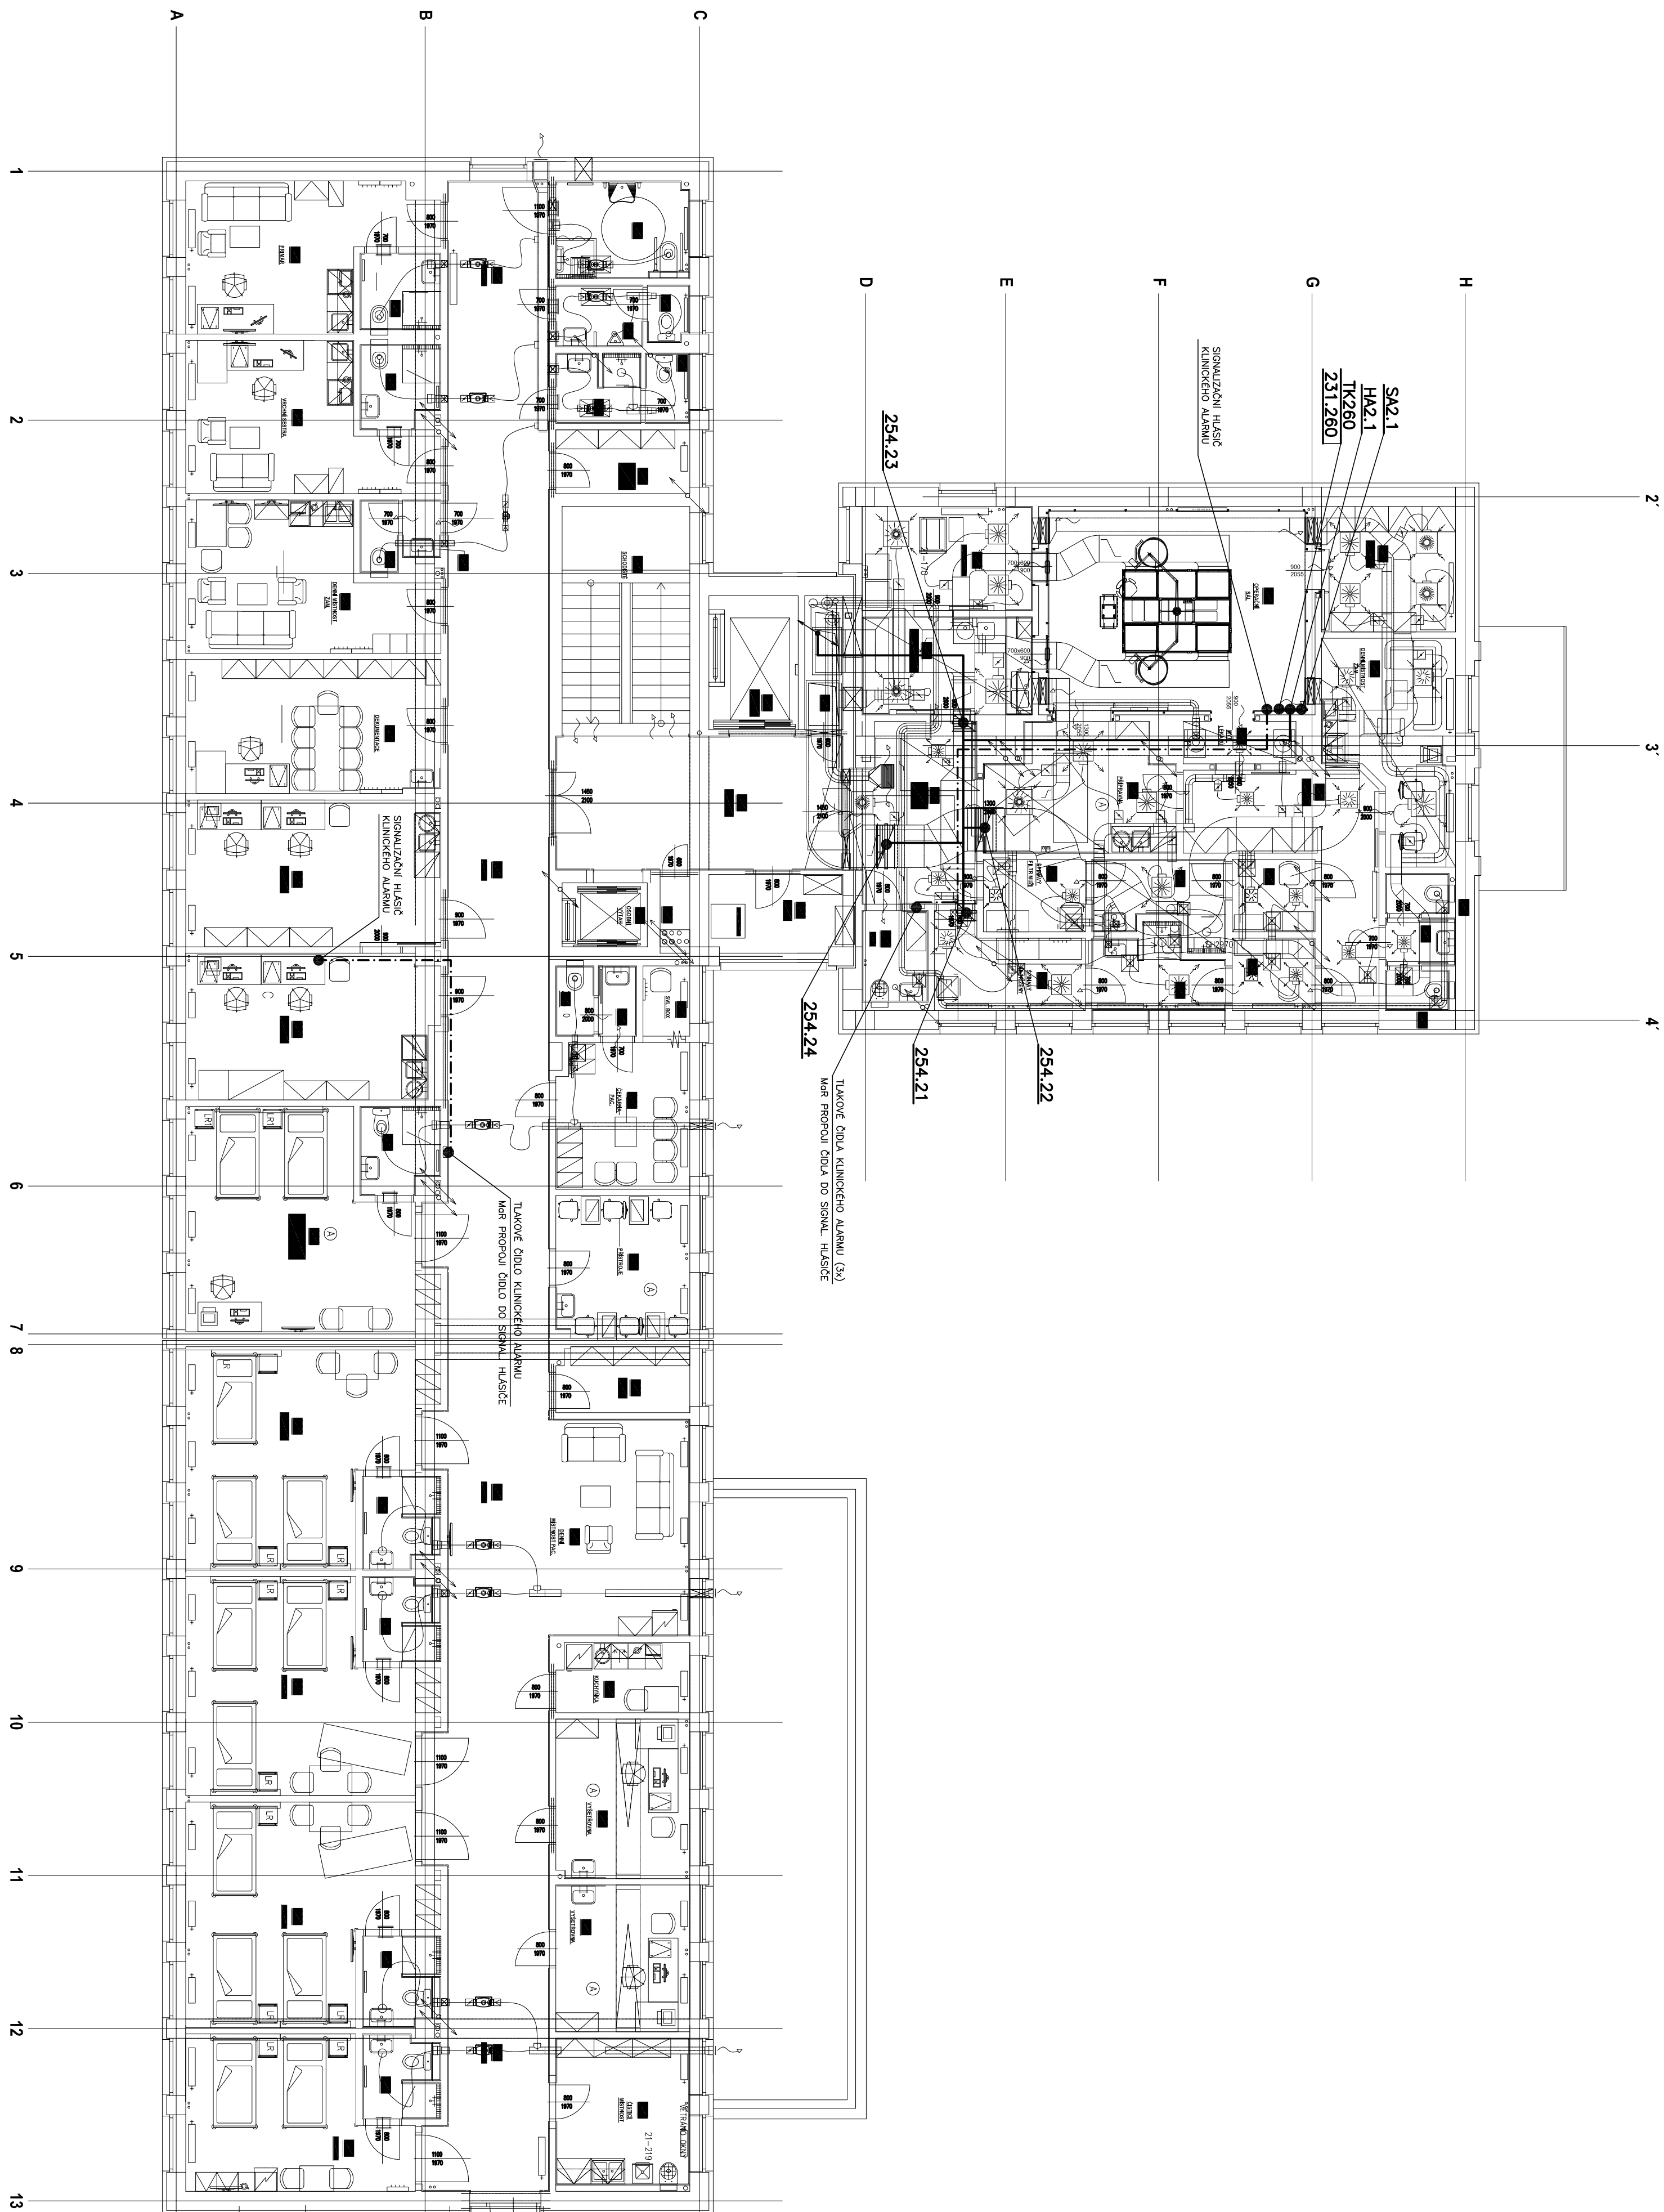

LEGENDA Mar

2. ŽLBA 100/50, 50/50
 HLAVNÍ TRASA KABELOVÉHO VEDENÍ
 (KABELY ULOŽENÝ VOLNĚ V KABELOVÉM ŽLBU NEBO V TRUBCE)
 3. TRUBKA 100
 KABELOVÁ TRASA PRO TLAKOVÉ ČIDLA KLINICKÉHO ALARMU
 (KABELY ULOŽENÝ VOLNĚ V TRUBCE)


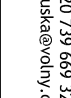


NAPĚŤOVÉ SOUSTAVY:

SILOVÁ – 3 NPE AC 50Hz, 400V / TN-S
OVLÁDACÍ – 1 NPE AC 50Hz, 230V / TN-S
– 1 AC 50Hz, 24V / FELV

OCHRANA PŘED NEBEZPEČNÝM DOTYKEM ŽIVÝCH ČÁSTÍ :
PODLE ČSN 33 2000-4-41, ed.3 čl.4.12.1 IZOLACÍ

OCHRANA PŘED NEBEZPEČNÝM DOTYKEM NEŽIVÝCH ČÁSTÍ :
PODLE ČSN 33 2000-4-41, ed.3 čl.4.1.3.1 AUTOMATICKÝM ODPOJENÍM
OD ZDROJE

OCHRANA PRED NEBEZPEČNÝM DOTYKOM ŽIVÝCH I NEŽIVÝCH ČÁSTÍ
 PRO OBVODY FELV :
 PODLE ČSN 33 2000-3-37 21.371.3

NEUMONICE KARKINÁ - R.Ú. PŘÍSPĚKOVÁ ORGANIZACE		DOKUMENTACE PRO PROVÁZENÍ STAVBY	
Seznam: Nemocnice Karviná-Raj, příspěvková organizace Vynemcov 2925, 734 01 Karviná		Stavba: Zřízení I.DN pro pacienty se zvýšeným hygienickým režimem a přesun očního centra	
Generální projektant: MEDICOPROJECT s.r.o. Koflíkova 45, 616 00 BRNO medicoproject@medicoproject.cz http://www.medicoproject.cz Hlavní inženýr projektu: Ing. VLADIMÍR KUNDESA Ing. LUDMIL VACLAVA			
Zdravotní část:  Ing. Ingrid Josefí tel.: +420 79 669 324 josef@nemocnice.cz		Zodpovědný projektant Ing. JOSEF HRUŠKA 	
Významová část: Ing. JOSEF HRUŠKA 		PARE: _____ _____ _____	
Podoba PRS: PS 03 - Měření a regulace		DATA: Dátum: _____ Formát: B44 Stupeň: DPS Verze: 1:100 Dátum: 2023	
Číslo PRS: Měření a regulace		Číslo PRS: PUDORYS 1,PP	