

EGENDA DOTČENÝCH MÍSTNOSTÍ

[illegible]






LOCHA MÍSTNOSTÍ CELKEM: 481.61 m2

LEGENDA OSTATNÍCH MÍSTNOSTÍ

[illegible]

POCHA MISTNOSTI CELKEM: 474.84 m2

LEGENDA MATERIÁLŮ





	SMÍŠENÉ ZDIVO 1_PP
	TEPELNÁ IZOLACE XPS
	KERAMICKÉ ZDIVO 1_PP - PŘÍSTAVBA
	BETONOVÉ ŽLÍBKY 0,8-1,0 m
	DOTČENÁ ČÁST OBJEKTU

1000
900
800
700
600
500
400
300
200
100
0

	BOURANÉ KONSTRUKCE NEBO JEJICH ČÁSTI	NOVÉ KONSTRUKCE
		
		

1

LEGENDA ZPEVNĚNÝCH PLOCH

	OKAPOVÝ CHODNÍK - PLAVENÝ ŠTERK + BETONOVÝ OBRUBNÍK
	OKAPOVÝ CHODNÍK - CHODNÍK - BETONOVÁ DLAŽBA
	KOMUNIKACE - ZÁMKOVÁ BETONOVÁ DLAŽBA
	HLAVNÍ VSTUP - KERAMICKÁ DLAŽBA




LEGENDA SYMBOLŮ A ZNAČEK


B **SVOD BLESKOSVODU**

DS **DEŠŤOVÝ SVOD**

LEGENDA BOURACICH PRACI

- 1 VYBOURÁNÍ DVĚŘÍ VČETNĚ ZARUBNÍ
- 2 OTLUCENÍ 100% POŠKOZENÝCH OMEKTEK STĚN V CELÉ MÍSTNOSTI
- 3 VYBOURÁNÍ OTVORU V NOSNÉ STĚNĚ PRO POTRUBÍ VZT
- 4 VYBOURÁNÍ VSTUPNÍHO OTVORU V NOSNÉ STĚNĚ
- 5 VYBOURÁNÍ PŘÍČEK A NENOSNÝCH STĚN
- 6 VYBOURÁNÍ PODLAHY NA PODKLADÍ MAZANINU V CELÉ MÍSTNOSTI
- 7 DEMONTÁŽ ZARIZOVACÍCH PŘEDMĚTŮ
- 8 DEMONTÁŽ KERAMICKÝCH OBKLADŮ
- 9 DEMONTÁŽ TOPNÝCH TĚLES A ROZVODŮ TOPENÍ

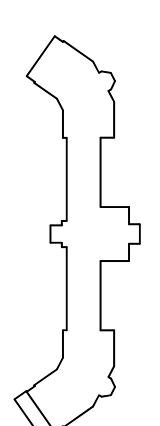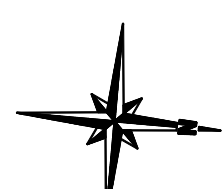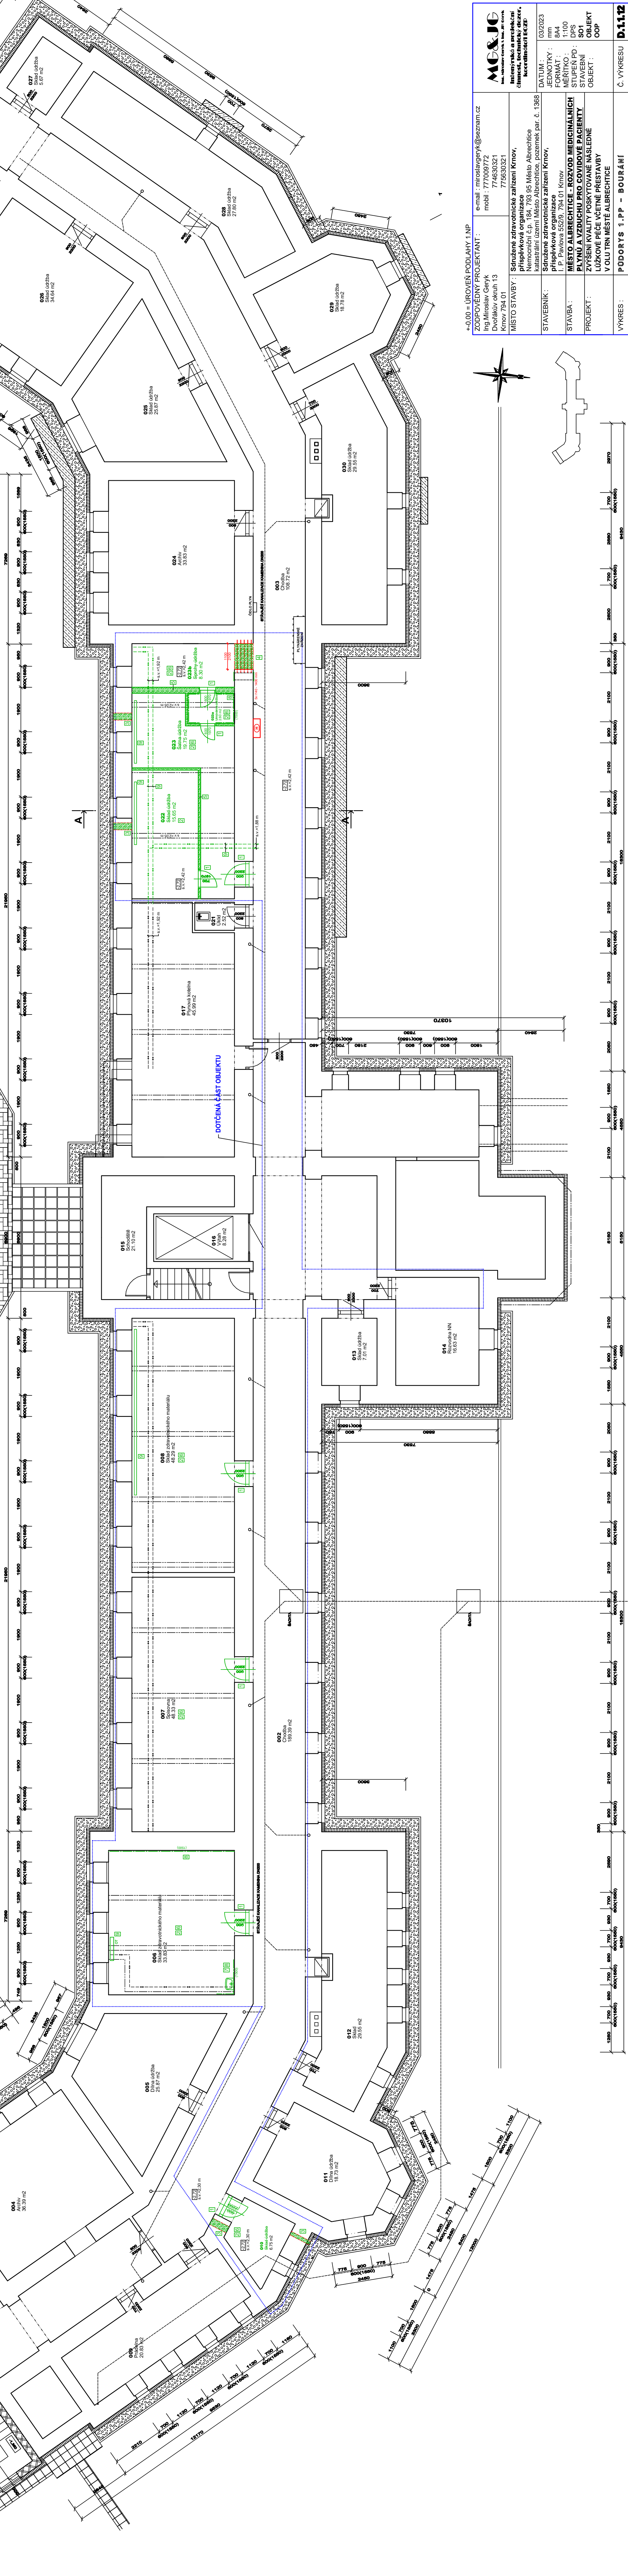

+420 = UROVEN PODLAHY 1.NP ZODPOVEDNÝ PROJEKTANT : Ing. Miroslav Geyk Dvůrkův okruh 13 Krov 01		e-mail : miroslavgeyk@seznam.cz mobil : 777009172 774630521 775930321		 Integrovaný a projektový inženýringový úřad koordinující ROZE		03/2023 DATUM : JEDNOTKY : mm FORMÁT : A4 MĚŘITELNOST : DPS STAVĚNÍ : S01 OBJEKT : OOP		D.112
Stavebník : Stávba : Projekt : Výkres :		Č. VÝKRESU D.112