

LEGENDA DOTČENÝCH MÍSTNOSTÍ

ČÍSLO	NÁZEV MÍSTNOSTI	PLOCHA, PODLAHA	STĚNA	ÚSTĚ	STŘEŠ
101	Chodba	125,51	Keram. dlažba	Omítka + malba	Omítka + malba
105	Pokoje 2 lůžka - plnění	13,68	PVC	Omítka + malba	Omítka + malba
106	Pokoje 2 lůžka - plnění	12,74	PVC	PVC lapon	Omítka + malba
107	Pokoje 2 lůžka - plnění	12,92	PVC	Omítka + malba	Omítka + malba
108	Sešerna	29,33	PVC	PVC lapon	Omítka + malba
110	Pokoje sešer	14,98	PVC	PVC lapon	Omítka + malba
111	Pracovní sešer - plnění	22,81	PVC	PVC lapon	Omítka + malba
112	Pokoje 2 lůžka - plnění	12,82	PVC	PVC lapon	Omítka + malba
113	Pokoje 2 lůžka - plnění	13,08	PVC	PVC lapon	Omítka + malba
114	Pokoje 2 lůžka - plnění	13,06	PVC	PVC lapon	Omítka + malba
115	Pokoje 2 lůžka - plnění	27,50	PVC	PVC lapon	Omítka + malba
116	Pokoje 2 lůžka - plnění	12,82	PVC	PVC lapon	Omítka + malba
117	Pokoje 2 lůžka - plnění	12,82	PVC	PVC lapon	Omítka + malba
118	Pokoje 2 lůžka - plnění	12,82	PVC	PVC lapon	Omítka + malba
119	Bezbariérové WC	3,18	Keram. obklad	Omítka + malba	Omítka + malba
120	WC	6,44	Keram. obklad	Omítka + malba	Omítka + malba
121	Desinfekční místnost	4,88	Keram. dlažba	Keram. obklad	Omítka + malba
122	Inhalace	10,68	PVC	Omítka + malba	Omítka + malba
123	Šatna	8,79	PVC	PVC lapon	Omítka + malba
124	Pracovní lékařů	23,40	PVC	Omítka + malba	Omítka + malba
125	Koupelna	9,16	Keram. dlažba	Keram. obklad	Omítka + malba
126	Kuchynka	10,46	PVC	Keram. obklad	Omítka + malba
127	WC	0,48	Keram. dlažba	Keram. obklad	Omítka + malba
128	Sklad	2,08	Keram. dlažba	Keram. obklad	Omítka + malba
129	WC	8,15	PVC	PVC lapon	Omítka + malba
130	Sklad	7,55	PVC	PVC lapon	Omítka + malba
131	Chodba	70,20	PVC	Omítka + malba	Omítka + malba
141	Ordinace	28,81	PVC	Omítka + malba	Omítka + malba
142	Sešerna	13,88	PVC	Omítka + malba	Omítka + malba



LEGENDA DOTČENÝCH MÍSTNOSTÍ

ČÍSLO	NÁZEV MÍSTNOSTI	PLOCHA
100	Závazí	6,13
155	Koupelna	2,22
156	Výšleřovna EKG	14,40
157	Ambulance sestra	14,06
158	Chodba	6,55
159	Sklad	7,60
160	WC ženy	8,41
161	Schodiště	11,04
162	Sterilizace	9,11
163	Denit místnost	23,77
164	Zubní ordinace	9,65
165	Šatna	1,80
166	WC	3,94
167	Schodiště	23,63
168	Server	5,96
169	WC muži	5,09
170	WC	4,53
171	Archiv	9,84
183	Evakuační výtah	9,14

LEGENDA DOTČENÝCH MÍSTNOSTÍ

ČÍSLO	NÁZEV MÍSTNOSTI	PLOCHA
100	Závazí	6,13
104	Výšleřovna EKG	14,40
131	Vstříhlice	22,61
132	Chodba	12,09
133	Centrální hala	36,36
134	Schodiště	7,55
135	Schodiště	20,31
136	Vřah	8,35
137	Pokladna	22,61
138	Pokladna	8,31
139	Chodba	70,20
140	Chodba	57,88
143	Sešerna	11,49
144	Ordinace	43,30
148	Sklad	11,25
150	Ambulance	39,47
153	WC	2,24
154	Inspekční pokoj lékařů	24,69

ZODPOVĚDNÝ PROJEKTANT : Ing. Miroslav Goryk Ing. Miroslav Goryk Křídlo 13 Křídlo 13 Křídlo 13		e-mail : mroslavgy@seznam.cz mobil : 777009772 777009772 77593321	
MÍSTO STAVBY : Sazavské zdravotnické zařízení Křídlo 13 Křídlo 13 Křídlo 13		DATUM : 03/2023	
STAVBYNÍK : Ing. Miroslav Goryk Ing. Miroslav Goryk Ing. Miroslav Goryk	PROJEKTANT : Ing. Miroslav Goryk Ing. Miroslav Goryk Ing. Miroslav Goryk	JEDNOTY : mm mm mm	STUPEŇ PO : DPS DPS DPS
STAVBA : ZVÝŠENÍ KVALITY POSKYTOVANÉ PÉČE ZVÝŠENÍ KVALITY POSKYTOVANÉ PÉČE ZVÝŠENÍ KVALITY POSKYTOVANÉ PÉČE	PROJEKT : ZVÝŠENÍ KVALITY POSKYTOVANÉ PÉČE ZVÝŠENÍ KVALITY POSKYTOVANÉ PÉČE ZVÝŠENÍ KVALITY POSKYTOVANÉ PÉČE	OBJEKT : OBJEKT OBJEKT OBJEKT	OBJEKT : OBJEKT OBJEKT OBJEKT
VÝKRES : Bourání Bourání Bourání		C. VÝKRES : D.119 D.119 D.119	

 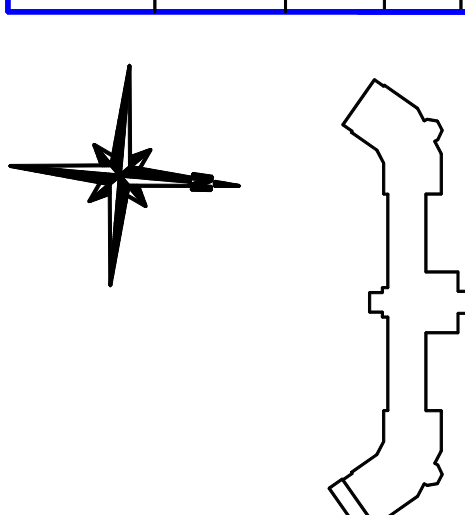

- LEGENDA MATERIÁLŮ**
- SMÍŠENÉ ZDIVO 1 PP
 - KZS - TEPELNÁ ZOLACE EPS
 - KERAMICKÉ ZDIVO 1 NP - PRISTAVBA
 - DOTČENÁ ČÁST OBJEKTU**
 - BOURANÉ KONSTRUKCE NEBO JEJICH ČÁSTI**
 - NOVÉ KONSTRUKCE**