


Vestavná lednice s mrazákem (velká)

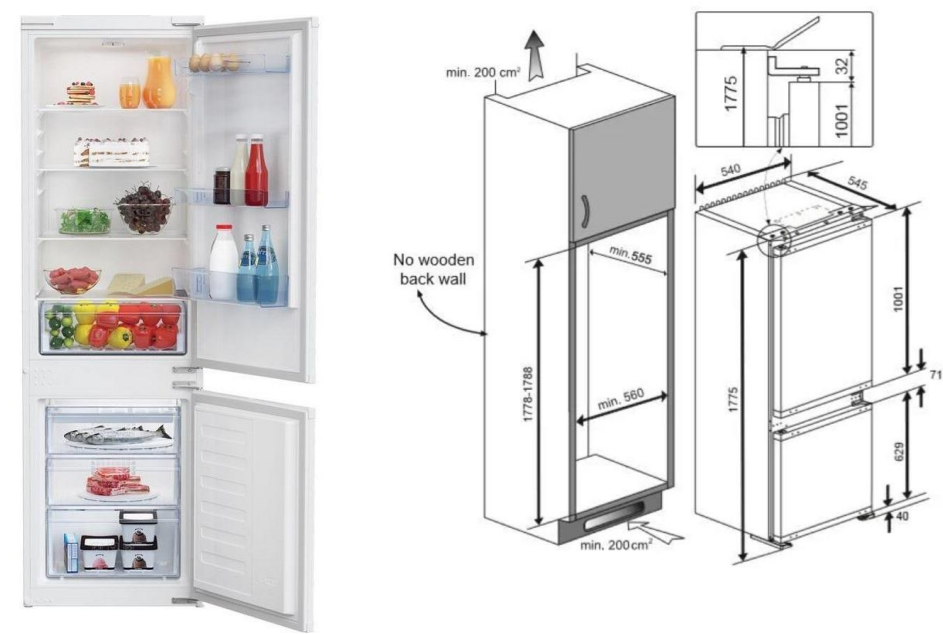

Vestavná lednice - s mrazákem dole, energetická třída E, objem ledničky 193 l, objem mrazáku 78 l, volitelné, 4 police, 3 přihrádky v mrazáku, 1 chladicí okruh, automatické odmrazování, LED osvětlení, manuální regulace teploty, statické chlazení, rozměry 177,5 × 54 × 54,5 cm (V×Š×H)


Mikrovlnná trouba volně stojící



Mikrovlnná trouba - volně stojící, příkon 1150 W, vnitřní objem 25 l, 1000 W výkon mikrovlnného ohřevu, , s 29,2 cm otočným talířem, rozmrazování, gril a automatické programy, otevírání dveří na stranu, vnější rozměry 27,2 × 47,6 × 38,9 cm (V×Š×H) vnitřní rozměry 22,8 × 32,2 × 38,9 cm (V×Š×H), nerezové provedení

Vestavná lednice s mrazákem (malá)

Vestavná jednodveřová chladnička, Energetická třída E, Objem chladničky: 92 l, Objem mrazničky: 15 l, Roční spotřeba energie: 144,91 kWh, Maximální hlučnost: 37 dB, Šířka: 59,5 cm, Výška: 82 cm, Hloubka: 54,5 cm.

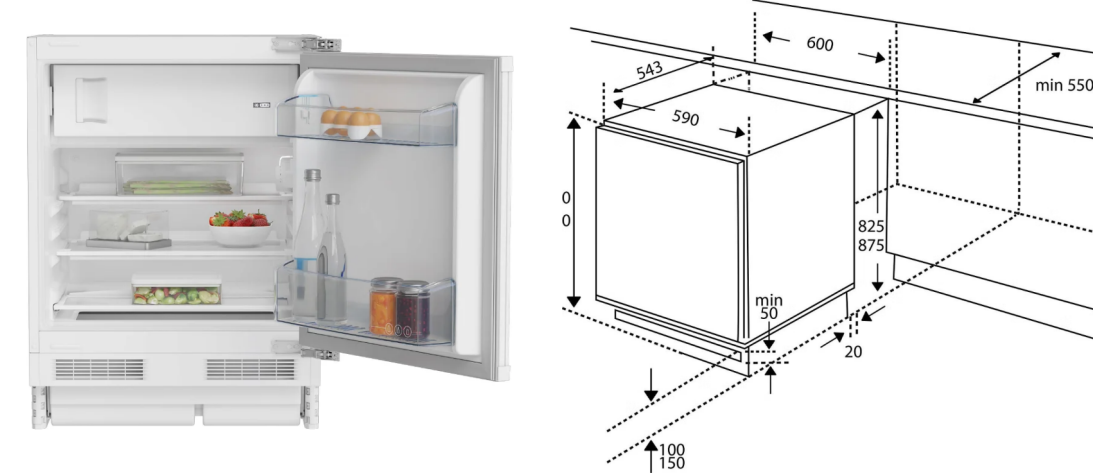

Malá myčka š.450 mm, vestavná





Myčka - úzká (45 cm), vestavná a plně integrovaná, energetická třída E, odložený start, AquaStop, extra sušení, dotykové ovládání a poloviční náplň, rozměry 81,8 × 44,8 × 55 cm (V×Š×H)

Malá myčka š.600 mm, vestavná



Myčka - úzká (45 cm), vestavná a plně integrovaná, energetická třída E, odložený start, AquaStop, extra sušení, dotykové ovládání a poloviční náplň, rozměry 81,8 × 44,8 × 55 cm (V×Š×H)

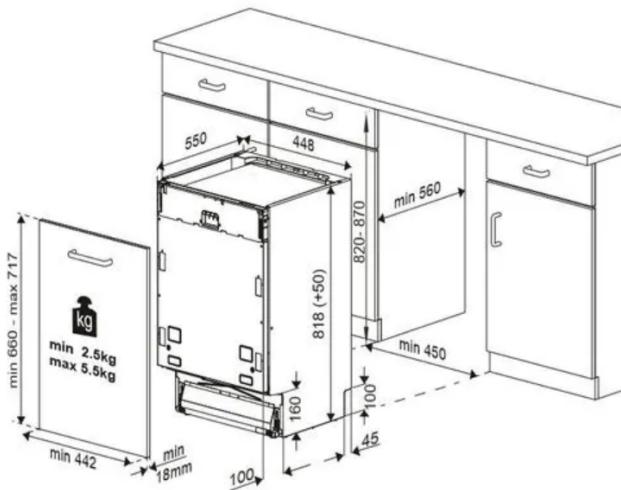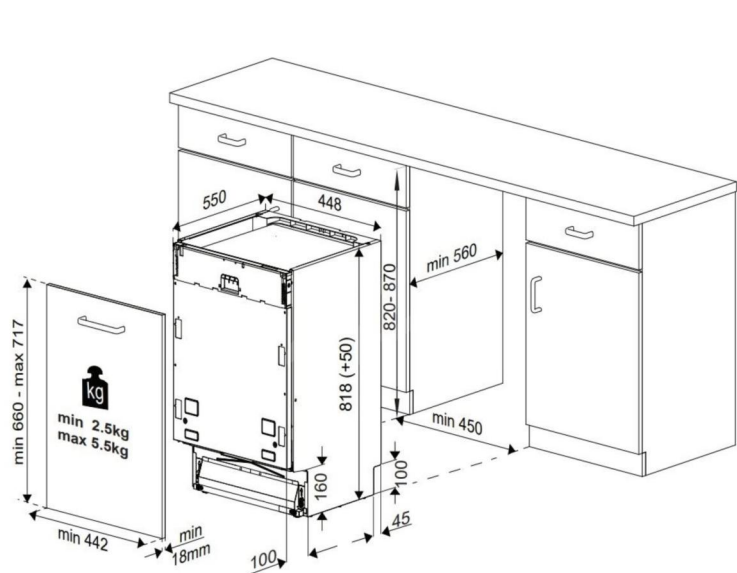

Město Albrechtice
Katastrální území: [693391]
Souřadný systém: S-JTSK
Výškový systém: BpV

±0,000 = B.p.V.

Zodpovědný projektant: Ing. Adam Kašing	Název akce: Vybavení interiéru Nemocnice Město Albrechtice	Formát: A3
Vypracoval: Ing. Adam Kašing	Lokalita: Město Albrechtice	Měřítko: 1:30
Kontroloval: Ing. Adam Kašing	Katastrální území, parc. č.: Město Albrechtice [693391] p.č.1368	Číslo výkresu: D.1.4.8.27
Objednatel: SZZ Krnov, p.o.	Obsah: specifikace spotřebiče	Stupeň: Interiér



Všechny rozměry bude nutno před samotnou realizací prověřit na místě zhotovitelem, který bude interiér realizovat.