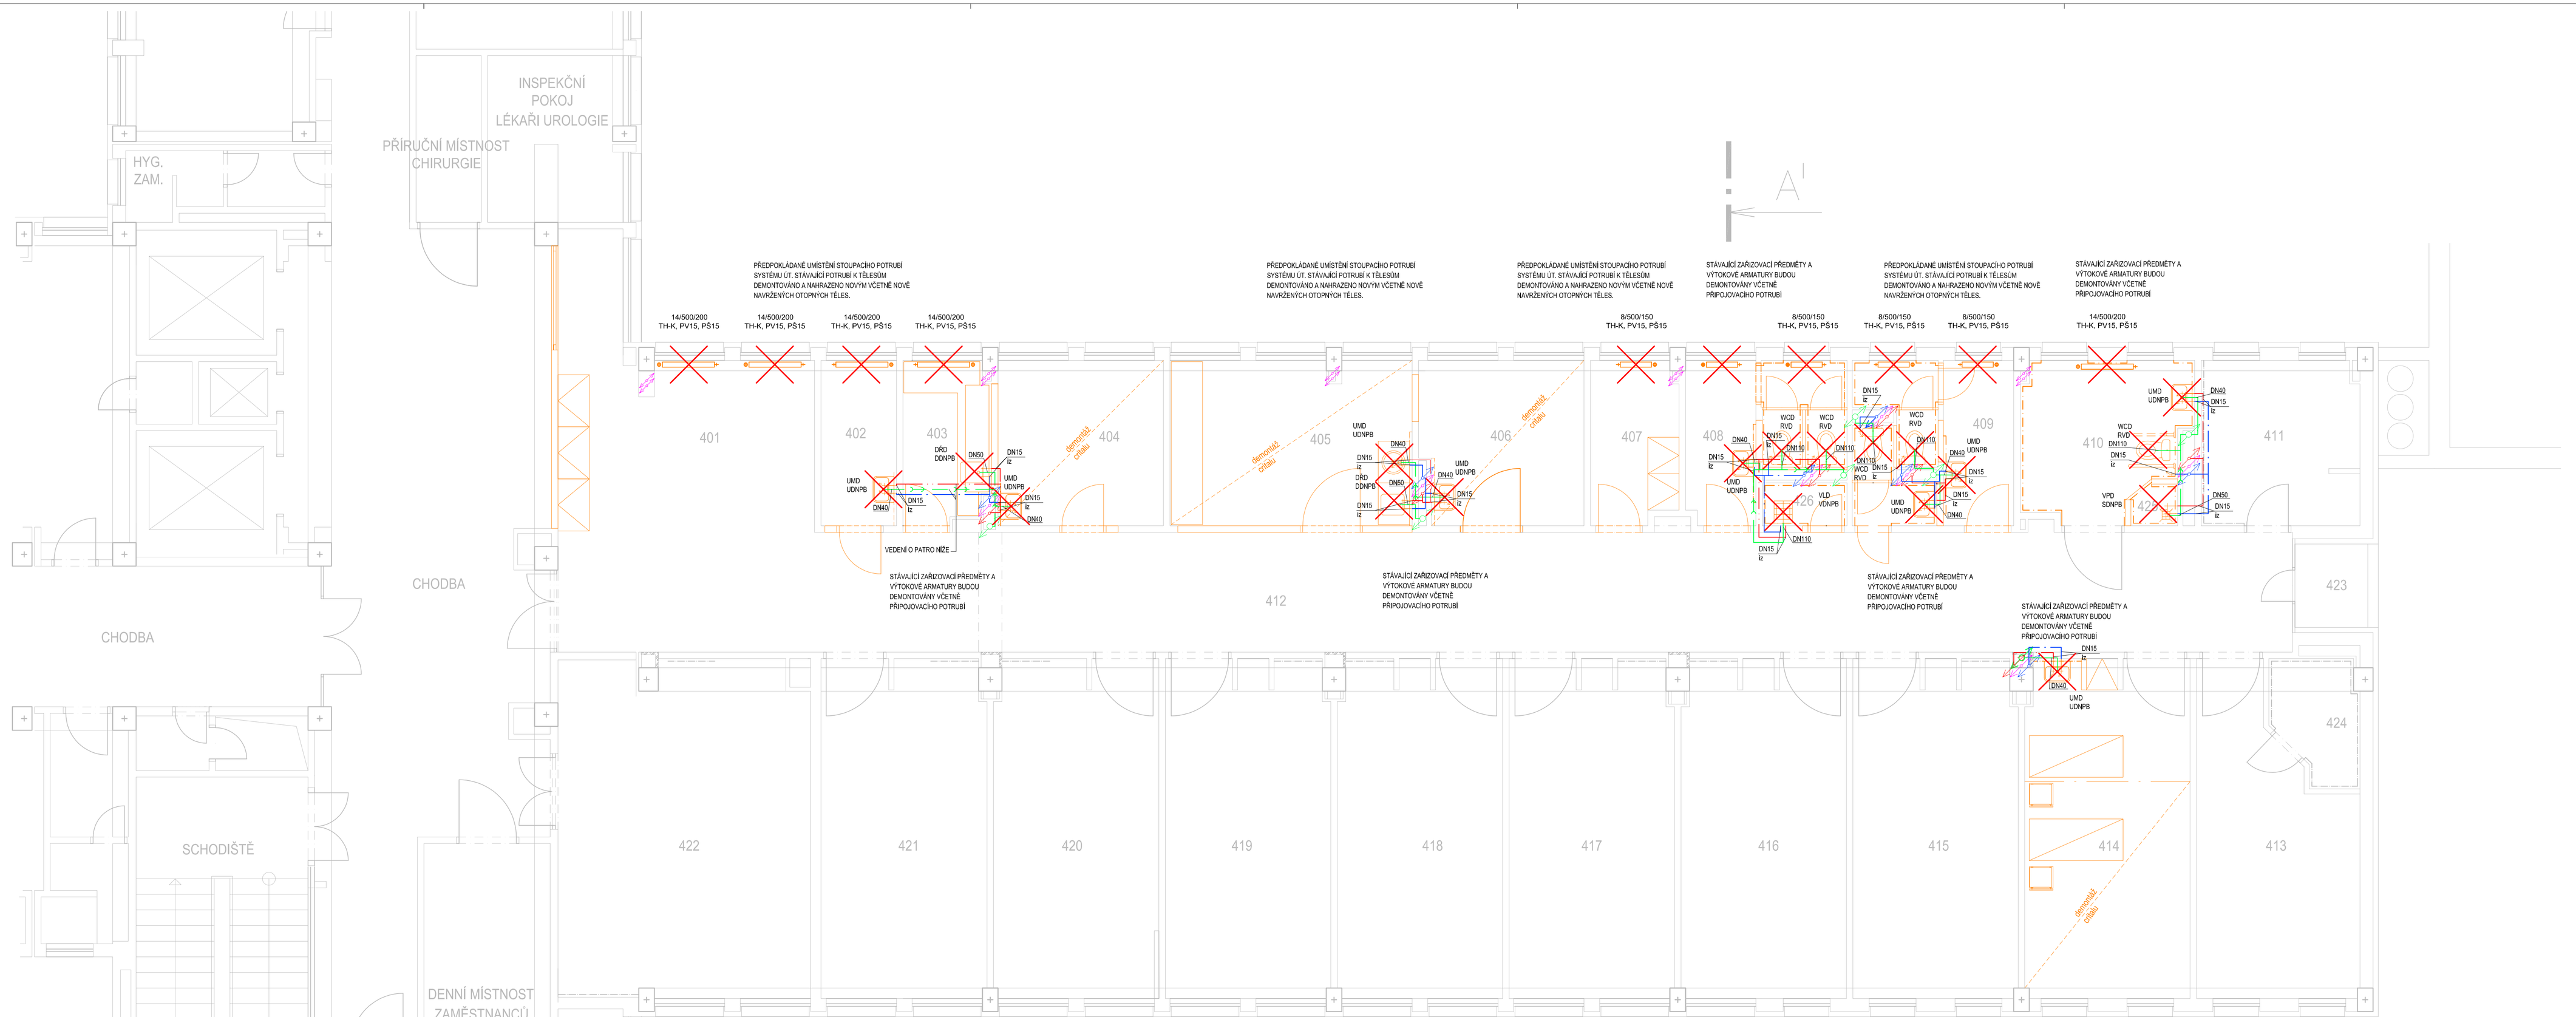

LEGENDA MÍSTNOSTÍ

Č.M	ÚČEL MÍSTNOSTI	PLOCHA m2	OBVOD m	PODLAHA	STĚNY	STROP
401	DENNÍ ČÁST PACIENTŮ	11,85	14,93	KD	VO	VO
402	PŘÍPRAVNA	4,60	9,25	LINO	VO	VO
403	ČAJOVÁ KUCHYŇKA	5,08	9,27	LINO	VO/KO	VO
404	ADMINISTRATIVA	10,08	12,70	KD	VO	KAZETY
405	VYŠETŘOVNA	14,71	16,05	KD	VO	KAZETY
406	DENNÍ MÍSTNOST ZAMĚSTANCŮ	9,75	12,70	LINO	VO	KAZETY
407	PŘÍPRAVNA	5,13	9,75	LINO	VO	VO
408	WC PACIENTI – MUŽI	7,42	21,70	KD	VO/KO	VO
409	WC PACIENTI – ŽENY	8,81	26,54	KD	VO/KO	VO
410	LŮŽKO PACIENTI	8,95	12,78	KD	VO/KO	VO
411	ČISTÍCÍ MÍSTNOST	9,53	13,64	KD	VO/KO	VO
412	CHODBA	83,84	82,86	KD	VO	VO
413	POKOJ 1L, NADSTANDARD	16,34	18,87	LINO	VO	KAZETY
414	POKOJ 3L	20,42	21,79	LINO	VO	KAZETY
415	POKOJ 3L	20,42	21,79	LINO	VO	KAZETY
416	POKOJ 3L	20,42	21,79	LINO	VO	KAZETY
417	POKOJ 3L	20,42	21,79	LINO	VO	KAZETY
418	POKOJ 3L	20,44	21,79	LINO	VO	KAZETY
419	POKOJ 3L	20,44	21,79	LINO	VO	KAZETY
420	POKOJ 3L	20,39	20,60	LINO	VO	KAZETY
421	POKOJ 3L	20,58	20,67	LINO	VO	KAZETY
422	ZASEDACÍ MÍSTNOST CHIRURGIE	30,94	24,30	LINO	VO	VO
423	LODŽIE	2,56	6,40	KDE	EO	EO
424	KOUPELNA	3,64	8,05	KD	VO/KO	VO
425	SPRCHA	0,66	3,20	KD	VO/KO	VO
426	ÚKLIDOVÁ MÍSTNOST	1,34	4,90	KD	VO/KO	VO
	CELKOVÝ SOUČET PLOCH	398,76	479,91			

ÚPRAVY POVRCHŮ

KO	Keramický obklad
KD	Keramická dlažba
PVC	Polyvinylchlorid
VO	Vápenná omítka
EO	Exteriérová omítka
KDE	Exteriérová keramická dlažba

LEGENDA MATERIÁLŮ

Bourané konstrukce

LEGENDA

	Zařizovací předmět / těleso / ventil demontován
UMD	Umyvadlo demontováno
UDNPB	Umyvadlová páková nástěnná baterie demontována
WCD	WC demontováno
RVD	Rohový kohout pro WC demontován
VPD	Sprchový kout (vpusť) demontován
SDNPB	Sprchová páková nástěnná baterie demontována
VLD	Výlevka demontována
VDNPB	Výlevková páková nástěnná baterie demontována
DN 110	Plastové kanalizační potrubí
DN 15	Ocelové potrubí, Pozink-ocelové potrubí
iz	Tepelná návleková izolace potrubí
DŘD	Dřez demontovaný
DDNPB	Dřezová páková nástěnná baterie demontována

LEGENDA

- Stávající kanalizační potrubí - plast
- Stávající demontované kanalizační potrubí - plast
- Stávající potrubí teplé vody - PPR
- Stávající potrubí studené vody - PPR
- Stávající demontované potrubí teplé vody - PPR
- Stávající demontované potrubí studené vody - PPR
- Stávající potrubí cirkulace teplé vody - PPR
- Stávající potrubí topné vody - ÚT - ocel
- Stávající potrubí vratné vody - ÚT - ocel

POZNÁMKA:
VEŠKERÉ POTRUBÍ A ZAŘIZOVACÍ PŘEDMĚTY OZNAČENÉ V PD BUDOU DEMONTOVÁNY. JELIKOŽ JE SYSTÉM POTRUBÍ VE VĚTŠÍ ČÁSTI ZAKRYT PODHLEDY, KRYTY, NEBO VEDEN VE ZDI NEBYLO MOŽNÉ VEŠKERÉ POTRUBNÍ TRASY PŘEKONTROLOVAT NA MÍSTĚ SAMÉM A PROJEKT VYCHÁZÍ Z PŮVODNÍ DOCHOVANÉ DOKUMENTACE, PROTO V PŘÍPADĚ ODLIŠNOSTÍ NA STAVBĚ SAMOTNÉ JE NUTNO K PŘÍPADNÝM ROZDÍLŮM PD OPROTI SKUTEČNOSTI ZAJISTIT KONZULTACI S PROJEKTANTEM A PŘÍPADNÉ ROZDÍLY ZAZNAČIT V DOKUMENTACI. JELIKOŽ SE ZDE NACHÁZÍ I NEFUNKČNÍ NEBO NEZNÁMÉ POTRUBÍ, JE NUTNÉ PŘI DEMONTÁŽÍCH POSTUPOVAT OPATRNĚ ABY NEDOŠLO K ZÁMĚNĚ MÉDIA V POTRUBÍ, ČI JINÉMU PROBLÉMU.

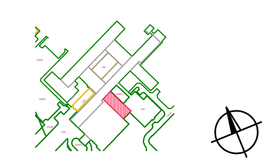

Projektant	Kontroloval	Zodp. projektant	Amun Pro s.r.o.
Ing. arch. Kristýna Vojkovská	Ing. Michal Klimša	Ing. Michal Klimša	Tlanovice 1 739 53 Tlanovice +420 735 463 908 michal@amunpro.cz
Investor: Nemocnice Havířov, p.o., Dělnická 1132/24, 736 01 Havířov, IČ 00844896			
Místo stavby: 736 01 Havířov, Nemocnice Havířov, p. o.			Formát: 1050x594mm
Akce: Rekonstrukce lůžkové stanice chirurgie III. v nemocnici Havířov P.O.			Datum: 4/2024
			Účel: DPS
			Č. zakázky: 11.101/24
Část: D.1.4.1 - ZTI (VODA, KANALIZACE)			Měřítko: 1:50
Obsah výkresu: Půdorys demontáže - ZTI, ÚT			Číslo paré: Č. výkresu: D.1.4.1.b-101