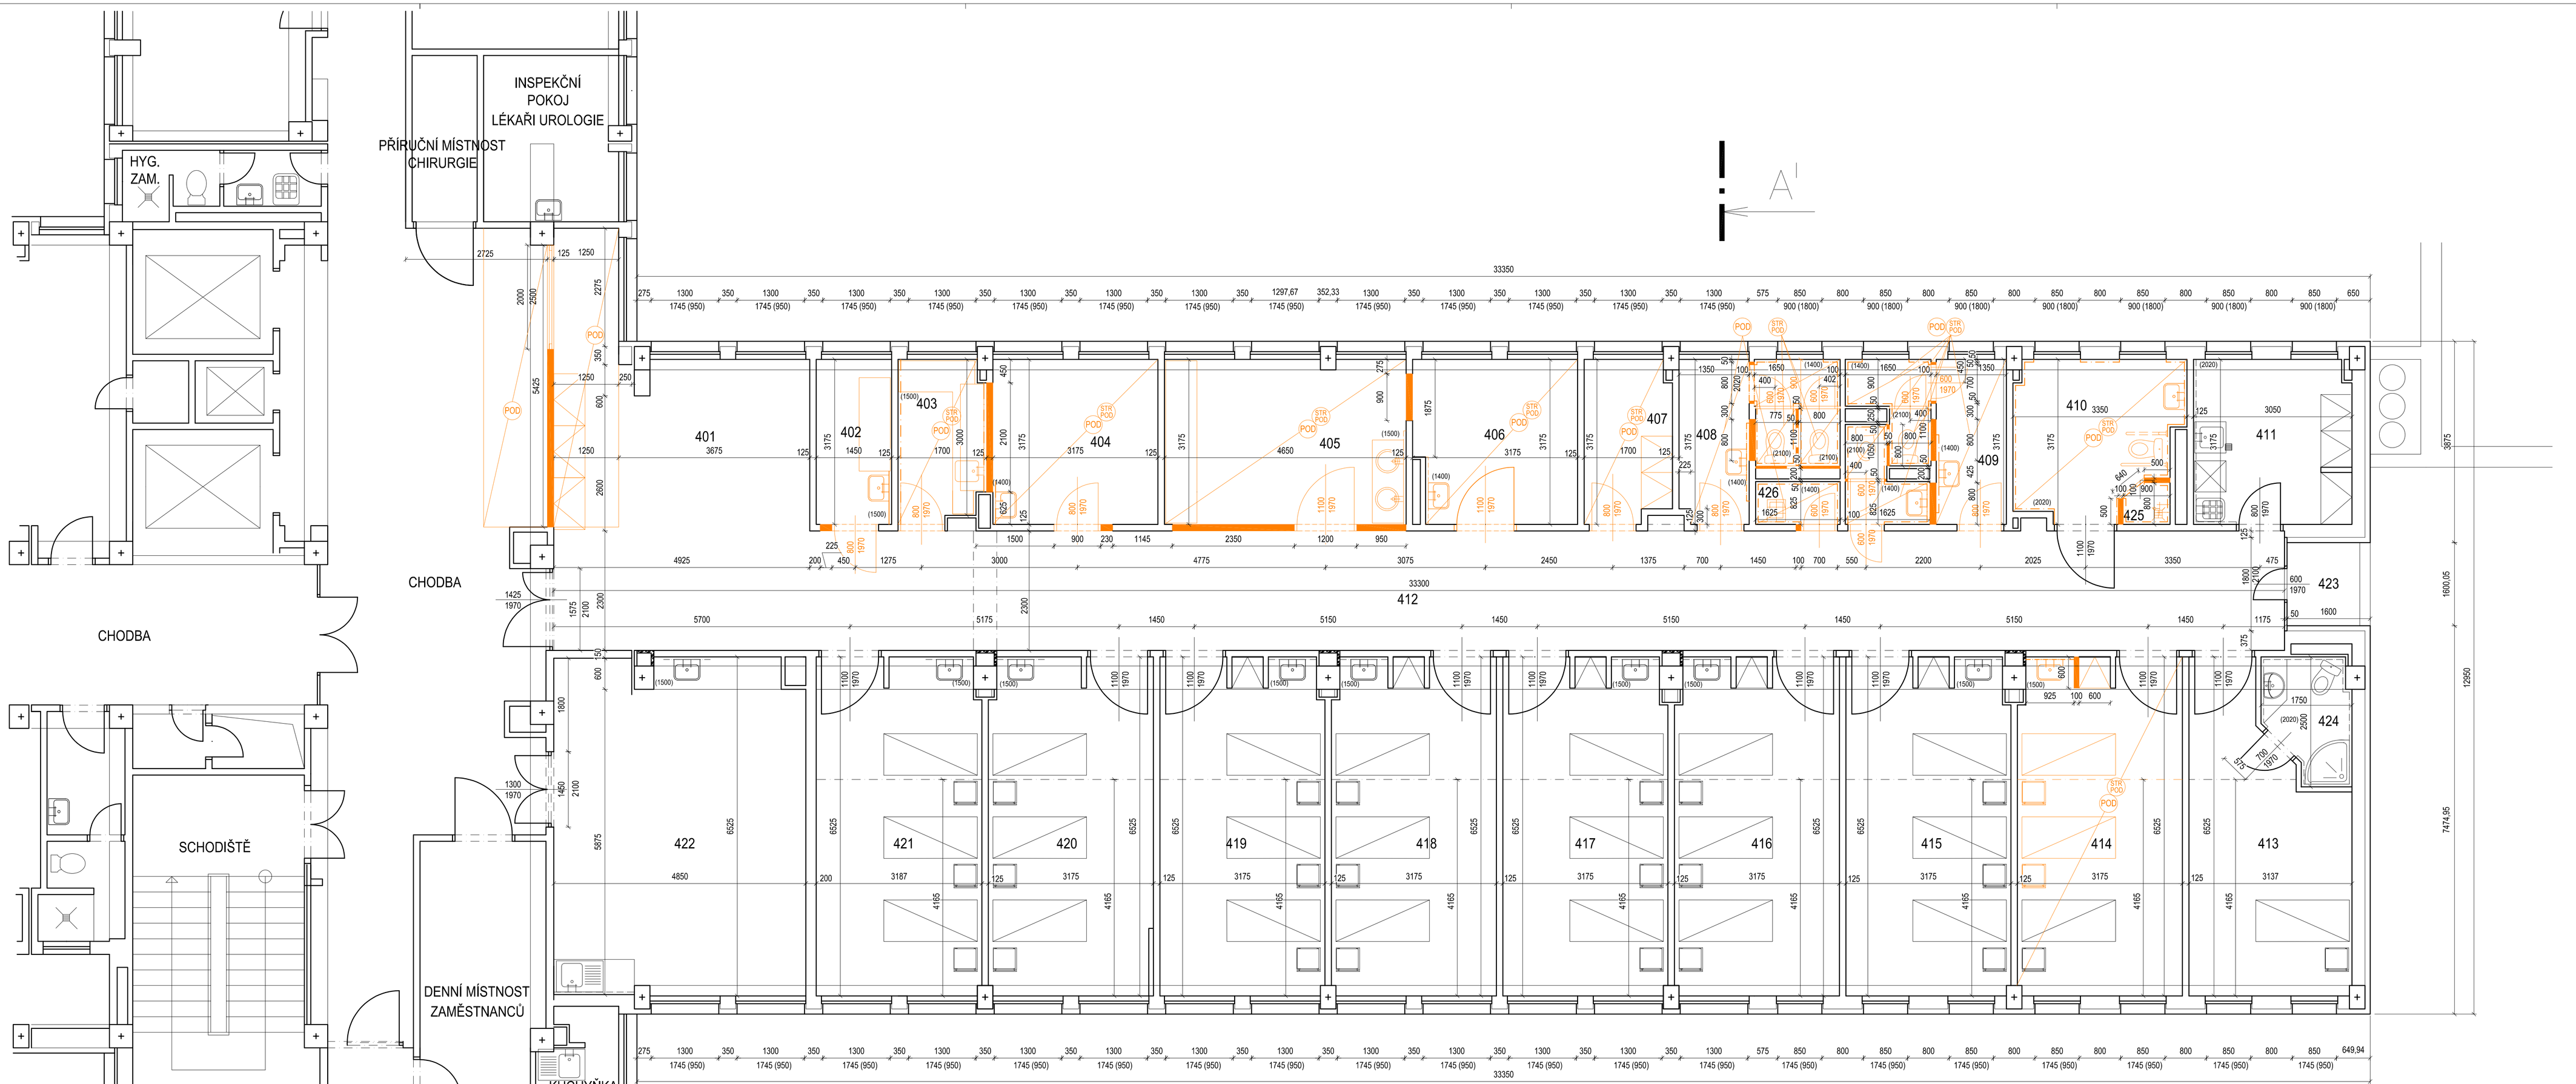

LEGENDA MÍSTNOSTÍ

Č.M	ÚČEL MÍSTNOSTI	PLOCHA m2	OBVOD m	PODLAHA	STĚNY	STROP
401	DENNÍ ČÁST PACIENTŮ	11,85	14,93	KD	VO	VO
402	PŘÍPRAVNA	4,60	9,25	LINO	VO	VO
403	ČAJOVÁ KUCHYŇKA	5,08	9,27	LINO	VO/KO	VO
404	ADMINISTRATIVA	10,08	12,70	KD	VO	KAZETY
405	VYŠETŘOVNA	14,71	16,05	KD	VO	KAZETY
406	DENNÍ MÍSTNOST ZAMĚSTANCŮ	9,75	12,70	LINO	VO	KAZETY
407	PŘÍPRAVNA	5,13	9,75	LINO	VO	VO
408	WC PACIENTI – MUŽI	7,42	21,70	KD	VO/KO	VO
409	WC PACIENTI – ŽENY	8,81	26,54	KD	VO/KO	VO
410	LÁZEŇ PACIENTI	8,95	12,79	KD	VO/KO	VO
411	ČISTÍCÍ MÍSTNOST	9,53	13,64	KD	VO/KO	VO
412	CHODBA	83,84	82,86	KD	VO	VO
413	POKOJ 1L NADSTANDARD	16,34	18,87	LINO	VO	KAZETY VO
414	POKOJ 3L	20,42	21,79	LINO	VO	KAZETY VO
415	POKOJ 3L	20,42	21,79	LINO	VO	KAZETY VO
416	POKOJ 3L	20,42	21,79	LINO	VO	KAZETY VO
417	POKOJ 3L	20,42	21,79	LINO	VO	KAZETY VO
418	POKOJ 3L	20,44	21,79	LINO	VO	KAZETY VO
419	POKOJ 3L	20,44	21,79	LINO	VO	KAZETY VO
420	POKOJ 3L	20,39	20,60	LINO	VO	KAZETY VO
421	POKOJ 3L	20,58	20,67	LINO	VO	KAZETY VO
422	ZASEDACÍ MÍSTNOST CHIRURGIE	30,94	24,30	LINO	VO	VO
423	LODŽIE	2,56	6,40	KDE	EO	EO
424	KOUPELNA	3,64	8,05	KD	VO/KO	VO
425	SPRCHA	0,66	3,20	KD	VO/KO	VO
426	ÚKLIDOVÁ MÍSTNOST	1,34	4,90	KD	VO/KO	VO
	CELKOVÝ SOUČET PLOCH	398,76	479,91			

ÚPRAVY POVRCHŮ

KO	Keramický obklad
KD	Keramická dlažba
PVC	Polyvinylchlorid
VO	Vápenná omítka
EO	Exteriérová omítka
KDE	Exteriérová keramická dlažba

LEGENDA MATERIÁLŮ

- Stávající konstrukce
- Bourané konstrukce

LEGENDA

- POD – Vybourání podlahy
- STR POD – Vybourání stropního podhledu

ŘEZ

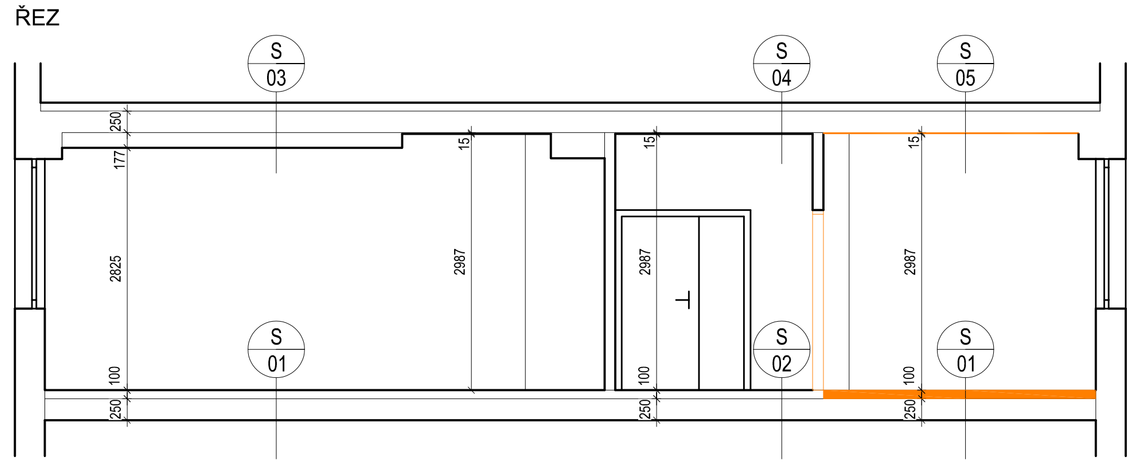

LEGENDA SKLADEB

S 01
- nášlapná vrstva podlahy – linoleum s podložkou – nivelace
- cementový potěr, tl. 80 mm
- asfaltový pás
- strop z ZB panelů – tl. 250 mm

S 02
- nášlapná vrstva podlahy – keramická dlažba
- malta
- hydroizolace
- samonivelační stěrka
- strop z ZB panelů – tl. 250 mm

S 03
- vrstvy střešního pláště
- strop z ZB panelů – tl. 250 mm
- kazety s konstrukcí a vzduchovou mezerou

S 04
- vrstvy střešního pláště
- strop z ZB panelů – tl. 250 mm
- vápenná omítka

S 05
- vrstvy střešního pláště
- strop z ZB panelů – tl. 250 mm
- vápenná omítka

BOURACÍ PRÁCE

01 – ODSTRANĚNÍ STÁVAJÍCÍCH NÁŠLAPNÝCH VRSTEV
02 – VYBOURÁNÍ STÁVAJÍCÍCH OBKLADŮ
03 – OTLUČENÍ OMÍTKY 100%
04 – DEMONTÁŽ STÁVAJÍCÍ ELEKTROINSTALACE, OSVĚTLENÍ
05 – VYBOURÁNÍ PŘÍČEK
06 – VYBOURÁNÍ STÁVAJÍCÍCH OCEL. ZÁRUBNÍ, VČETNĚ VYVĚŠENÍ DVEŘÍ
07 – DEMONTÁŽ STÁVAJÍCÍ SANITY, ZASLEPENÍ (VIZ ČÁST ZTI)
08 – DEMONTÁŽ A OTLUČENÍ PODHLEDŮ VČ. RASTRU A ROZVODŮ + ZASLEPENÍ – CRITAL
09 – VÝŠKOVÁ ÚPRAVA A SROVNÁNÍ

Projektant: Ing. Michal Klimša	Kontrolloval: Ing. Michal Klimša	Zodp. projektant: Ing. Michal Klimša	Amun Pro s.r.o. Tlanovice 1 739 53 Tlanovice +420 739 463 908 michal@amunpro.cz
Investor: Nemocnice Havířov, p.o., Dělnická 1132/24, 736 01 Havířov, IČ 00844896			
Místo stavby: 736 01 Havířov, Nemocnice Havířov, p. o.			Formát: 1050x594mm
Akce: Rekonstrukce lůžkové stanice chirurgie III. v nemocnici Havířov P.O.			Datum: 4/2024
			Účel: DPS
			Č. zakázky: 11.101/24
Část: D.1.1. Architektonicko-stavební řešení			Měřítko: 1:50
Obsah výkresu: Půdorys 4.NP - Bourací práce			Číslo paré: D.1.1.b_101 / Č. výkresu