




3.NP

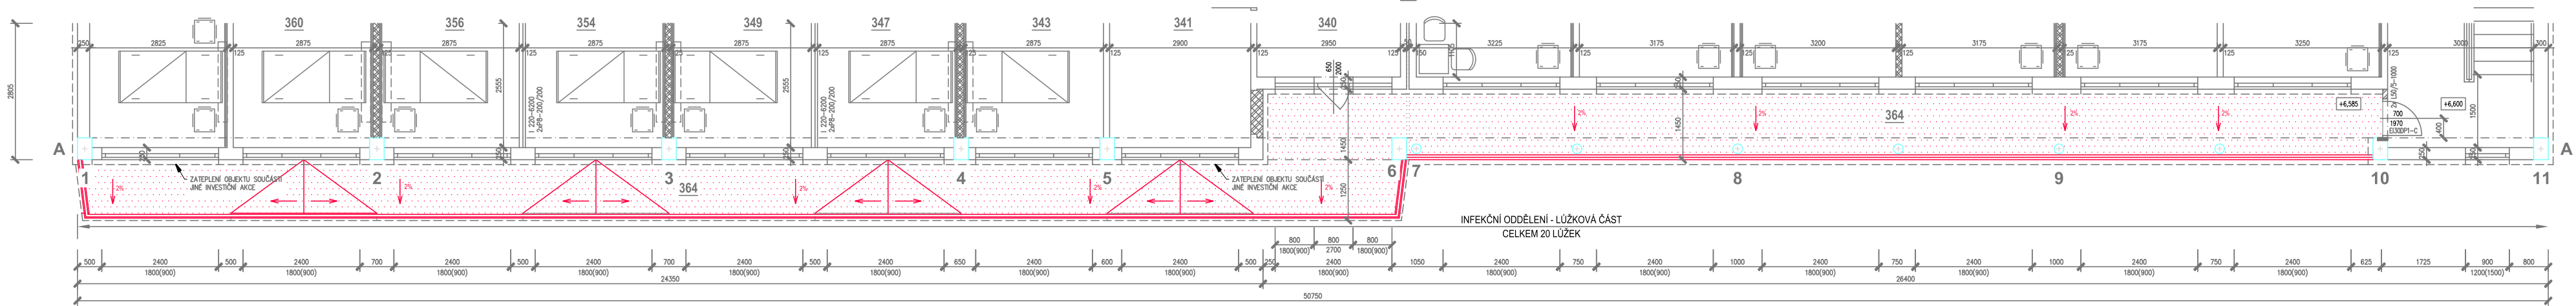


2.NP

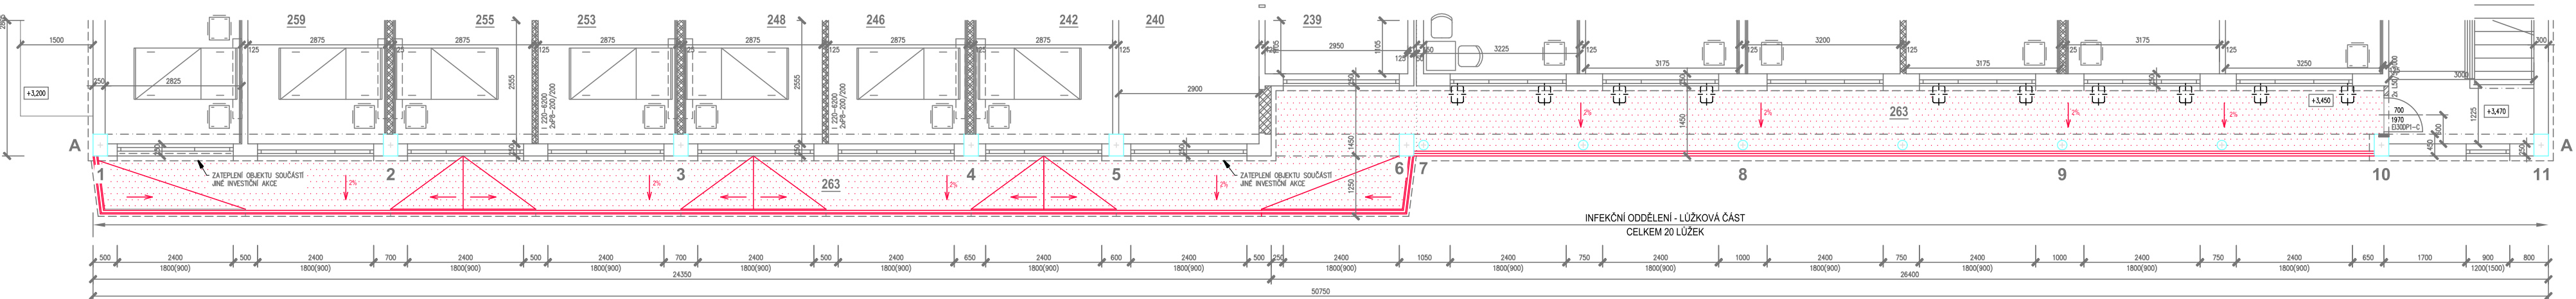

1.NP

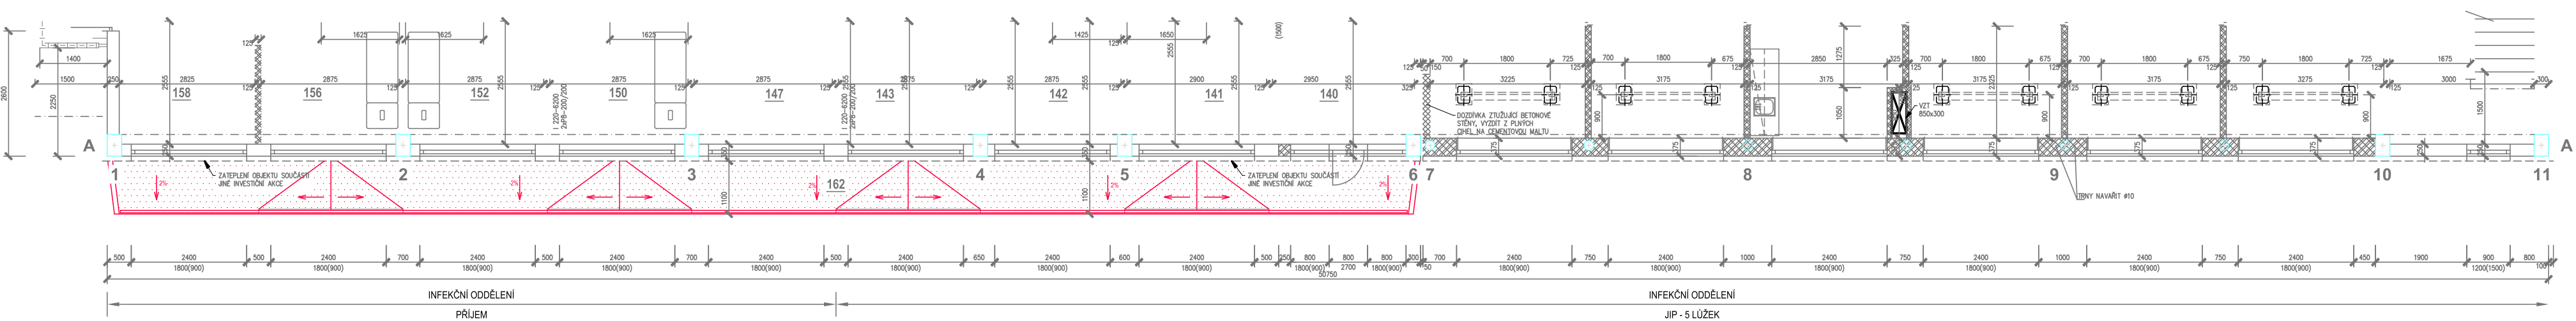

Detail opravy balkónu  

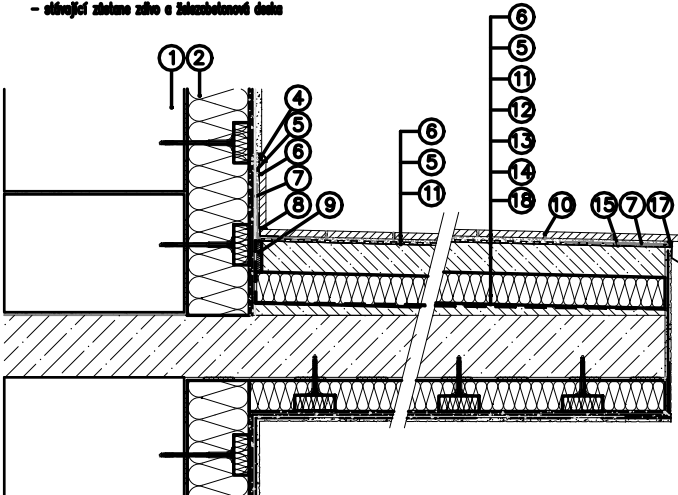

10. Společný balkon

## POPIS STAVEBNÍCH ÚPRAV:

- MONTÁŽ NOVÉHO SOUVRSTVÍ BLAKÓNU/LODŽIÍ VČ. TI
- HYDROIZOLACE ŽB DESEK
- MONTÁŽ KZS VČ. POVRCHOVÉ ÚPRAVY A TENKOVRSŤVÉ PROBARVENÉ OMÍTKY
- PŘESTĚRKOVÁNÍ VČ. TENKOVRSŤVÉ PROBARVENÉ OMÍTKY
- DODÁVKA A MONTÁŽ ZÁBRADLÍ
- DODÁVKA A MONTÁŽ KLEMPÍŘSKÝCH PRVKŮ
- POKLÁDKA KERAMICKÉ DLAŽBY DLE SOUVRSTVÍ DETAILU

## LEGENDA MATERIÁLŮ:

- STÁVAJÍCÍ KONSTRUKCE
- NOVÉ KONSTRUKCE

Projektant	Kontroloval	Zodp. projektant	Amun Pro s.r.o.
Ing. Michal Klímša	Ing. Michal Klímša	Ing. Michal Klímša	739 53 Třanovice 1 michal@amunpro.cz, mob. +420 728 463 908
Investor:	Nemocnice Havířov, p.o., Dělnická 1132/24, 736 01 Havířov, IČ 00844896		
Místo stavby:	736 01 Havířov, Nemocnice Havířov, p. o.		
Akce	Stavební úpravy střešních, rekonstrukce střešního pláště Nemocnice Havířov		
Část	D.1.1 - Architektonicko-stavební řešení		
Obsah výkresu	Budova O - infekční pavilón Balkóny oprava_púdorys - BP		
Formát	a2		
Datum	10/2024		
Účel	DSP/DPS		
Č. zakázky	11.129/24		
Měřítko	1:100		
Číslo paré	Č. výkresu		
			D.1.1.b_111