



KONSTRUKCE 2.NP  
PŮDORYS, M1:100

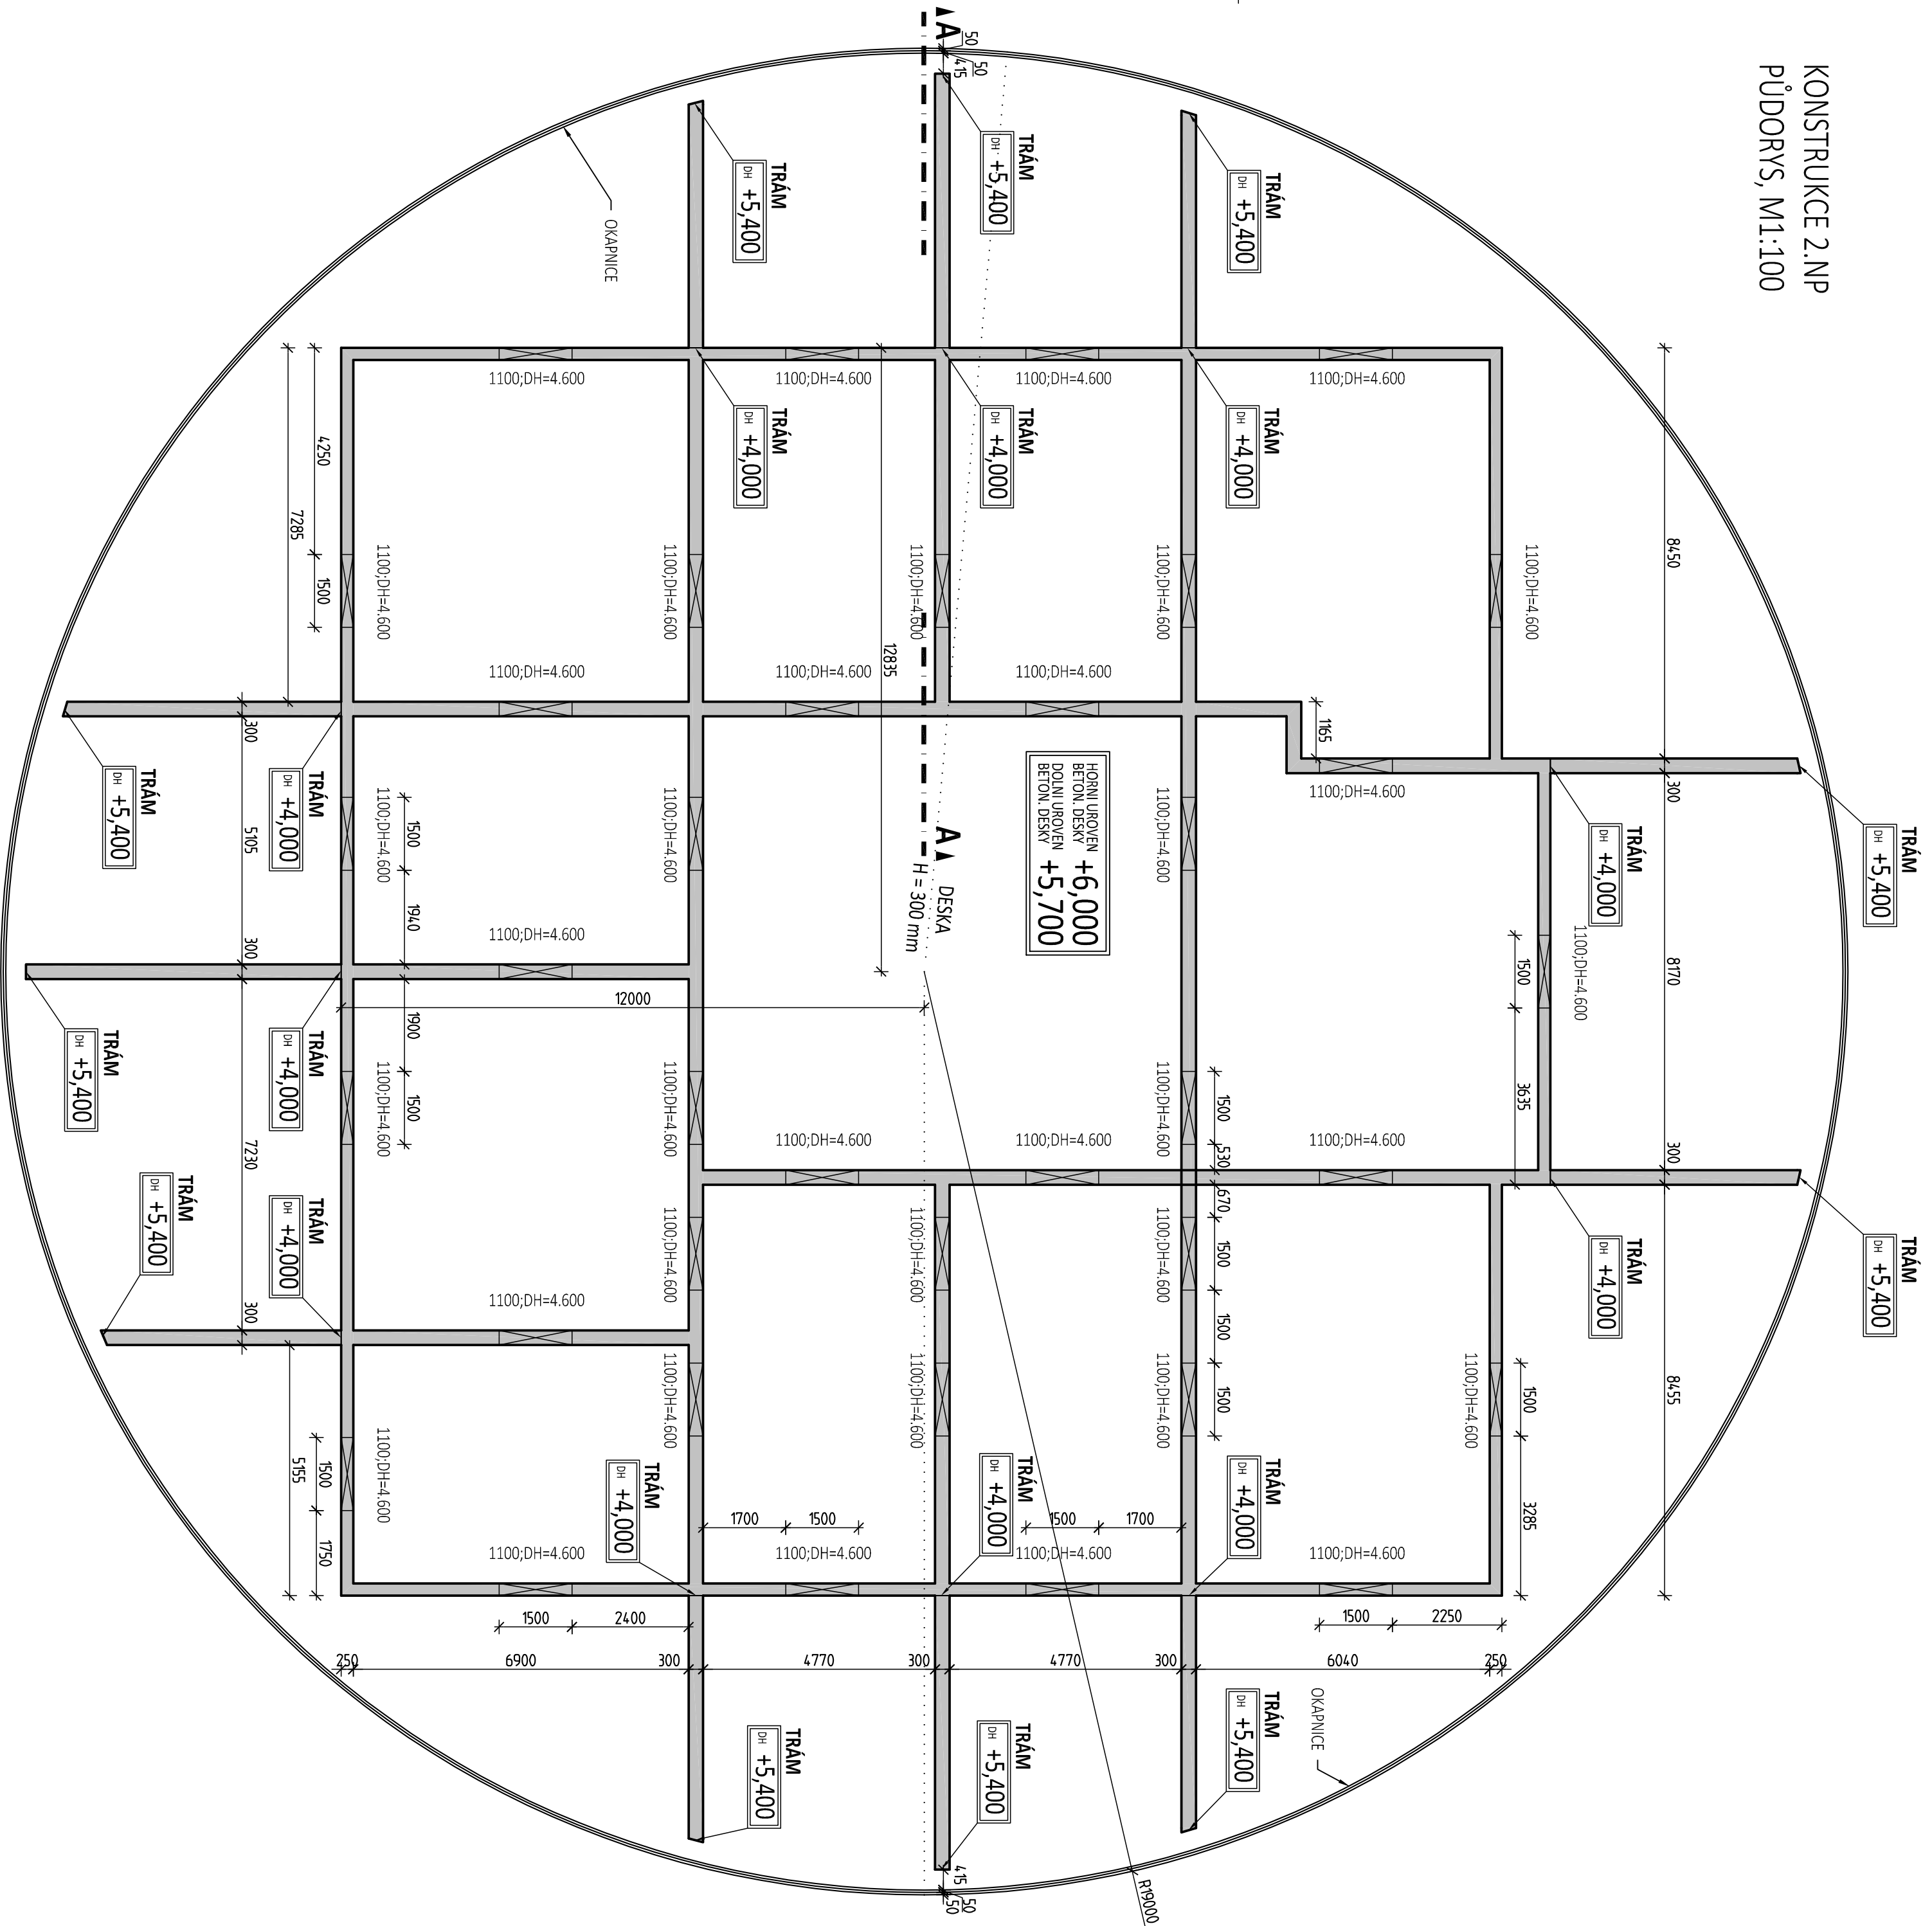

ŘEZ A-A

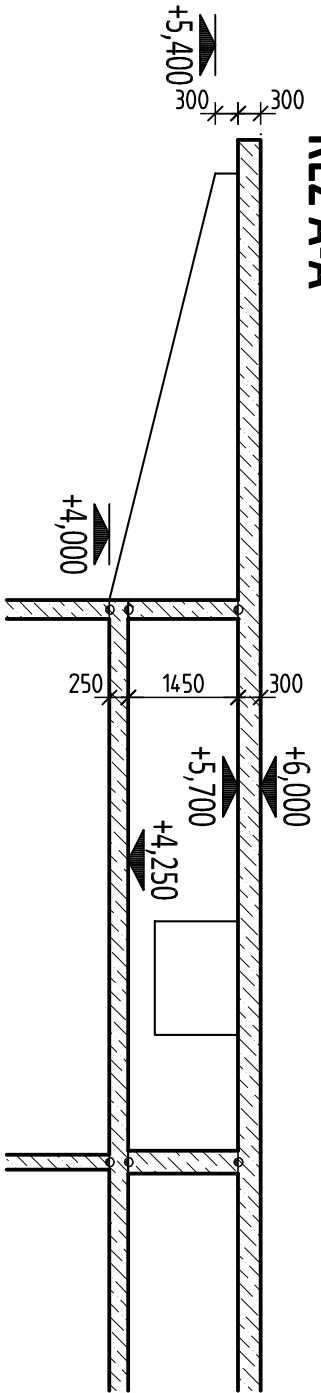

SPECIFIKACE BETONU

VNITŘNÍ STĚNY

C30/37-XC3-CI 0,4-Dmax 22-S3

VNĚJŠÍ TRÁMY, STĚNY, DESKY

C30/37-XC4, XF4-CI 0,4-Dmax 22-S3

LEGENDA MATERIÁLŮ

ŽB KONSTRUKCE PÁRA NAD

ŽELEZOBETON "MONOLITICKÝ" V ŘEZU

SMISLÉ ŽB KONSTRUKCE V KONTAKTU S DESKOU

POZNÁMKY:

- NEJLÍNOU SOUČÁSTÍ PROJEKTOVÉ DOKUMENTACE JE TECHNICKÁ ZPRÁVA.
- NAVRŽENO DLE ČSN EN 1992-1-1 A ČSN EN 206, ČSN P 73 2404.

0,000 = 319,500 m.n.m.



ZODPOVĚDNÝ PROJEKTANT		VYPRACOVAL	
Ing. Hana Sešlová		Ing. Ivona Strnadová	
INVESTOR Slezské nemocnice v Opavě, Olomoucká 470/86, Předměstí, 749 01 Opava			
AKCE		STUPEŇ PD	
NOVÝ HELIPORT		DNV2	
NEMOCNICE KRNOV		DATUM	
		08/2024	
		FORMAT	
		5 X4	
ČÁST		MĚŘÍTKO	
D.2.3.a – Betonové konstrukce		1:100	
OBSAH		ČÍSLO VÝKRESU	
KONSTRUKCE 2.NP		D.2.3.a-12	



BStřuktura

BRANĚNÁ ZNAČKA VYPRACOVATELE

Č. 15845711 JIC CZ868711

PROJEKTOVATEL I VYPRACOVATEL

PROJEKTOVATEL I VYPRACOVATEL