



PŮDORYS 1.NP

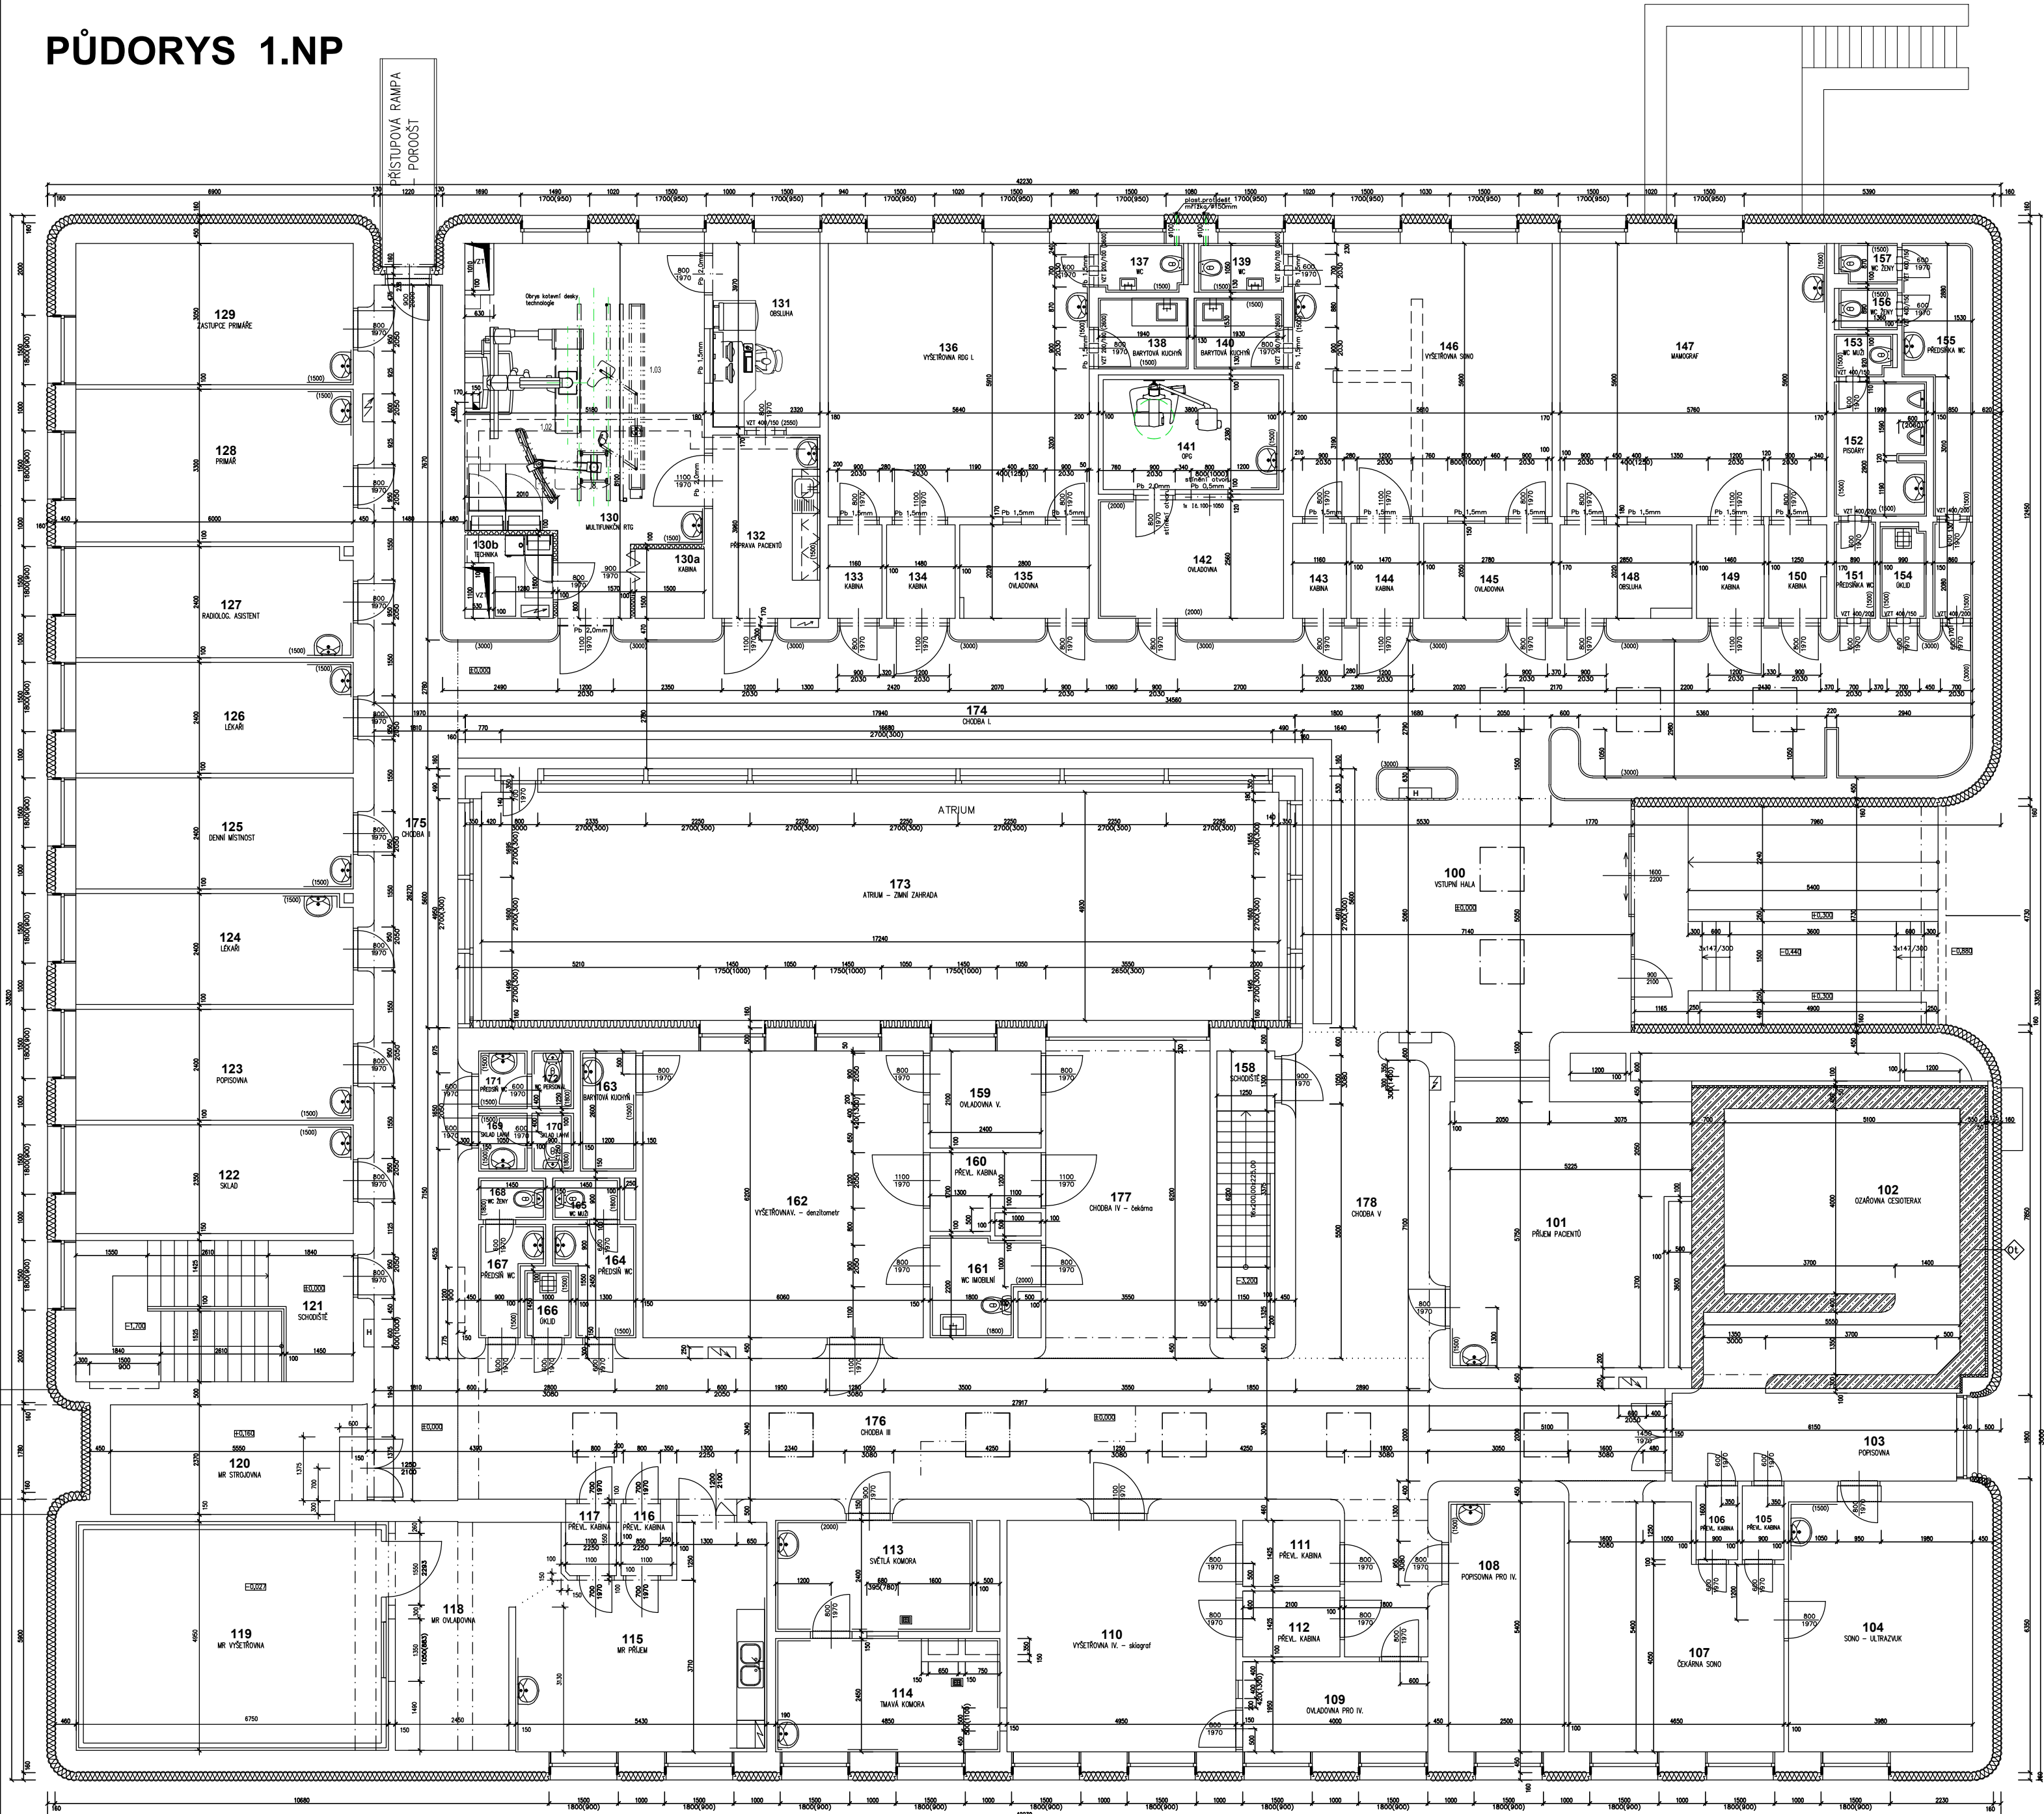

LEGENDA MÍSTNOSTÍ 1.NP

Čís.	ÚČEL MÍSTNOSTI	PLOCHA m2	DRUH PODLAHY
100	VSTUPNÍ HALA	37.10	KERAMICKÁ DLAŽBA
101	PŘÍJEM PACIENTŮ	28.75	PVC
102	OZAŘOVNA CESIOTERAX	28.78	PVC
103	POPISOVNÁ	11.83	KERAMICKÁ DLAŽBA
104	SONO – ULTRAZVUK	21.82	PVC
105	PŘEVL. KABINA	1.44	KERAMICKÁ DLAŽBA
106	PŘEVL. KABINA	1.44	KERAMICKÁ DLAŽBA
107	ČEKÁRNA SONO	23.17	KERAMICKÁ DLAŽBA
108	POPISOVNÁ PRO IV.	13.50	PVC
109	OVLADOVNÁ PRO IV.	7.80	PVC
110	VYŠETŘOVNA IV. – skiograf	24.75	PVC
111	PŘEVL. KABINA	2.99	KERAMICKÁ DLAŽBA
112	PŘEVL. KABINA	2.99	KERAMICKÁ DLAŽBA
113	SVĚTLÁ KOMORA	10.20	KERAMICKÁ DLAŽBA
114	TMÁVÁ KOMORA	11.88	KERAMICKÁ DLAŽBA
115	MR PŘÍJEM	22.50	PVC
116	PŘEVL. KABINA	1.74	PVC
117	PŘEVL. KABINA	1.84	PVC
118	MR OVLADOVNÁ	14.11	PVC
119	MR VYŠETŘOVNA	33.41	PVC
120	MR STROJOVNÁ	13.13	PVC
121	SCHODIŠTĚ	18.30	PVC
122	SKLAD	14.10	PVC
123	POPISOVNÁ	14.40	PVC
124	LÉKAŘI	14.31	PVC
125	DENNÍ MÍSTNOST	14.40	PVC
126	LÉKAŘI	14.40	PVC
127	RADIOLOG. ASISTENT	14.31	PVC
128	PRIMÁŘ	19.80	PVC
129	ZASTUPCE PRIMAŘE	18.30	PVC
130	MULTIFUNKČNÍ RTG	34.94	PVC
130a	KABINA	2.25	PVC
130b	TECHNIKA	2.68	PVC
131	OBSLUHA	9.21	PVC
132	PŘÍPRAVA PACIENTŮ	9.19	PVC
133	KABINA	2.34	KERAMICKÁ DLAŽBA
134	KABINA	2.99	KERAMICKÁ DLAŽBA
135	OVLADOVNÁ	5.66	PVC
136	VYŠETŘOVNA RDG I.	33.33	PVC
137	WC	1.99	KERAMICKÁ DLAŽBA

138	BARYTOVÁ KUCHYŇ	2.97	KERAMICKÁ DLAŽBA
139	WC	2.03	KERAMICKÁ DLAŽBA
140	BARYTOVÁ KUCHYŇ	2.95	KERAMICKÁ DLAŽBA
141	OPG	10.32	PVC
142	OVLADOVNÁ	10.24	PVC
143	KABINA	2.38	KERAMICKÁ DLAŽBA
144	KABINA	3.01	KERAMICKÁ DLAŽBA
145	OVLADOVNÁ	5.70	PVC
146	VYŠETŘOVNA SONO	33.10	PVC
147	MAMOGRAF	33.98	PVC
148	OBSLUHA	5.76	PVC
149	KABINA	2.95	KERAMICKÁ DLAŽBA
150	KABINA	2.53	KERAMICKÁ DLAŽBA
151	PŘEDSÍŇKA WC	1.85	KERAMICKÁ DLAŽBA
152	PISOÁRY	5.70	KERAMICKÁ DLAŽBA
153	WC MUŽI	1.19	KERAMICKÁ DLAŽBA
154	ÚKLID	2.06	KERAMICKÁ DLAŽBA
155	PŘEDSÍŇKA WC	8.83	KERAMICKÁ DLAŽBA
156	WC ŽENY	1.21	KERAMICKÁ DLAŽBA
157	WC ŽENY	1.18	KERAMICKÁ DLAŽBA
158	SCHODIŠTĚ	7.88	KERAMICKÁ DLAŽBA
159	OVLADOVNÁ V.	5.04	PVC
160	PŘEVL. KABINA	3.53	KERAMICKÁ DLAŽBA
161	WC IMOBILNÍ	4.51	KERAMICKÁ DLAŽBA
162	VYŠETŘOVNA V. – denzitometr	37.57	PVC
163	BARYTOVÁ KUCHYŇ	3.12	KERAMICKÁ DLAŽBA
164	PŘEDSÍŇ WC	3.63	KERAMICKÁ DLAŽBA
165	WC MUŽI	1.30	KERAMICKÁ DLAŽBA
166	ÚKLID	1.45	KERAMICKÁ DLAŽBA
167	PŘEDSÍŇ WC	2.70	KERAMICKÁ DLAŽBA
168	WC ŽENY	1.31	KERAMICKÁ DLAŽBA
169	SKLAD LAHVI	1.31	KERAMICKÁ DLAŽBA
170	SKLAD LAHVI	1.13	KERAMICKÁ DLAŽBA
171	PŘEDSÍŇ WC	1.31	KERAMICKÁ DLAŽBA
172	WC PERSONÁL	1.13	KERAMICKÁ DLAŽBA
173	ATRIUM – ZIMNÍ ZAHRA	88.00	—
174	CHODBA I.	100.62	KERAMICKÁ DLAŽBA
175	CHODBA II	48.77	KERAMICKÁ DLAŽBA
176	CHODBA III	83.10	KERAMICKÁ DLAŽBA
177	CHODBA IV – čekárna	24.46	KERAMICKÁ DLAŽBA
178	CHODBA V	20.38	KERAMICKÁ DLAŽBA

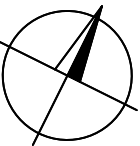

INVESTOR:
SLEZSKÁ NEMOCNICE V OPAVĚ, p.o.,
OLMOUČKÁ 470/86, 746 01 OPAVA
IČO: 47813750

MÍSTO STAVBY:
k.ú.: OPAVA Předměstí
parc.č.: st.2280

PROJEKTANT PROFESE:
ING. BLANKA LICHMANOVÁ, OTICKÁ 32, 746 01 OPAVA
KONTAKT: +420 608 711 203

YPRACOVAL:
ING. BLANKA LICHMANOVÁ

GENERÁLNÍ PROJEKTANT:

SLEZSKÁ NEMOCNICE V OPAVĚ, a.s.
Olešnická 373/88, 746 01 Opava, CZ
IČ: 277 86 841, DIČ: CZ 277 86 841

VÝBŠK ČÍSLO:
1 | 2 | 3 | 4
5 | 6 | 7 | 8
9 | 10 | 11 | 12

STAVBA
**SLEZSKÁ NEMOCNICE
V OPAVĚ, příspěvková organizace**
stavební úpravy pavilonu G

STUPEŇ PROJEKTU:
**DOKUMENTACE PRO
PROVEDENÍ STAVBY (DPS)**
ZAK. ČÍSLO: EM. 2024 - 233
DATUM: ZÁŘÍ 2024

D 1.1/ ARCHITEKTONICKO STAVEBNÍ ŘEŠENÍ

OBJEKT
SO 01 • pavilon G RADIOLOGICKÉ ODDĚLENÍ
NÁZEV VÝKRESU
STÁVAJÍCÍ STAV

Č. VÝKRESU:
D 1.1/

MĚRITKO:
1: 100

05