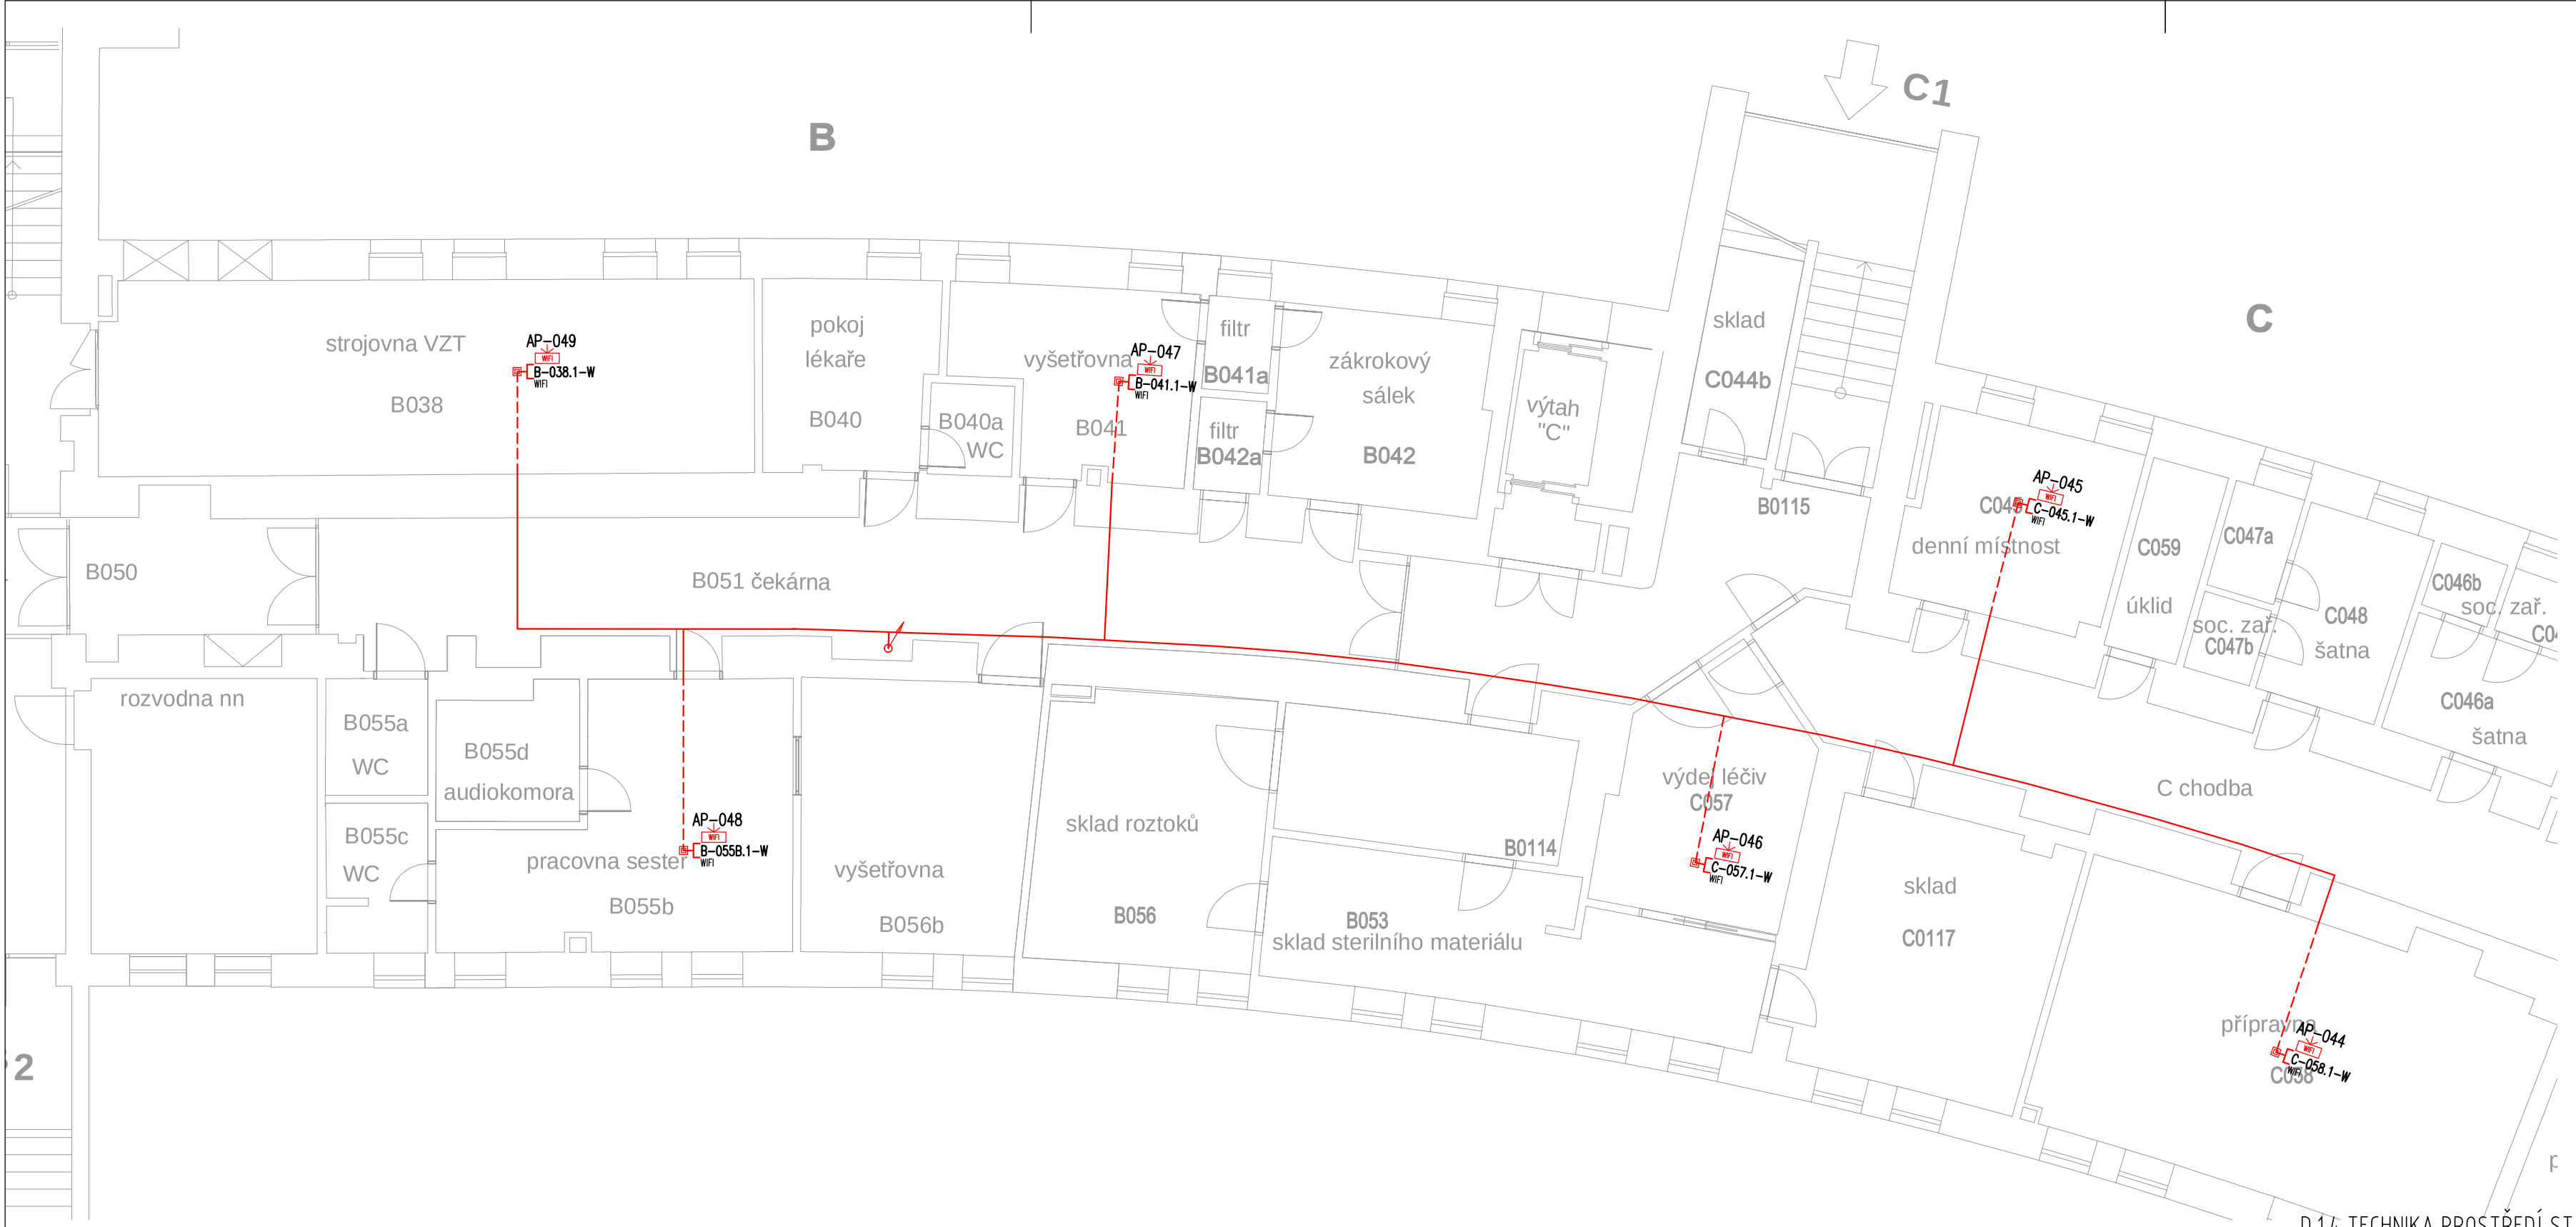

LEGENDA SK:

- SK – DATOVÝ ROZVÁDĚČ
- SK – ZÁSUVKA 2xRJ45 V PARAPETU/RAMPĚ
- SK – ZÁSUVKA 2xRJ45 POD OMÍTKOU
- SK – ZÁSUVKA 2xRJ45 V KRABICI NA STĚNU (URČENÍ ÚČELU (WIFI, TV, ...))
- SK – ZÁSUVKA 1xRJ45
- SK – VÝVOD 1xRJ45 (TECHNOLOGIE (KAMERY, DOCHÁZKA, DVEŘNÍK, ...))
- SK – WIFI ACCESS POINT, OSAZENÝ

LEGENDA KT:

- KT – V PARAPETNÍM ŽLABU
- KT – VE ŽLABU MERKUR/MARS ZAVĚŠENA NA STROPĚ
- KT – KABEL. TRASA TRUBKA PVC
- KT – KABEL. TRASA TRUBKA TUHÁ NA POVRCHU
- KT – KABEL. TRASA V PVC LIŠTÁCH LV NA ZDI
- KT – KABEL. TRASA NA PŘÍCHYTKÁCH NAD PODHLEDEM
- KT – KABEL TRASA V PODLAZE
- KT – KABEL. TRASA – VÝSTUP (1.PP)
- KT – KABEL. TRASA – SESTUP (1.NP)
- KT – KABEL. TRASA – VÝSTUP Z PODLAHY
- KT – KRABICE PŘÍSTROJOVÁ POD OMÍTKU
- KT – KRABICE PŘÍSTROJOVÁ NA ZEĎ
- KT – KRABICE PŘÍSTROJOVÁ DO PARAPETU
- KT – KRABICE KO 125

1.PP

D.1.4 TECHNIKA PROSTŘEDÍ STAVEB – SLABOPROUDÁ ZAŘÍZENÍ

ZHOTOVITEL / KONTAKTNÍ OSOBA	ZODPOVĚDNÝ PROJEKTANT	VYPRACOVAL
Ing. KLHŮFEK Pavel	Ing. KLHŮFEK Pavel	VOLF Marek

INVESTOR
NEMOCNICE VE FRÝDKU-MÍSTKU, PŘISPĚVKOVÁ ORGANIZACE

Strukturované rozvody pro WIFI v areálu nemocnice

F. Výkresová dokumentace
PŮDORYS–BC 1.PP

SLABOPROUDÉ SYSTÉMY
CubeNet, s.r.o.
Zengrova 415/44, 703 00 Ostrava
www.cubenet.cz
projekt-realizace-servis

FORMÁT	6A4
DATUM	02/2025
STUPEŇ	DSP
Č. ZAKÁZKY	24-NEFM-25.NAB
MĚŘÍTKO	1:100
ČÍS. VÝKR.	–
SADA	