OBJEKT PCHO

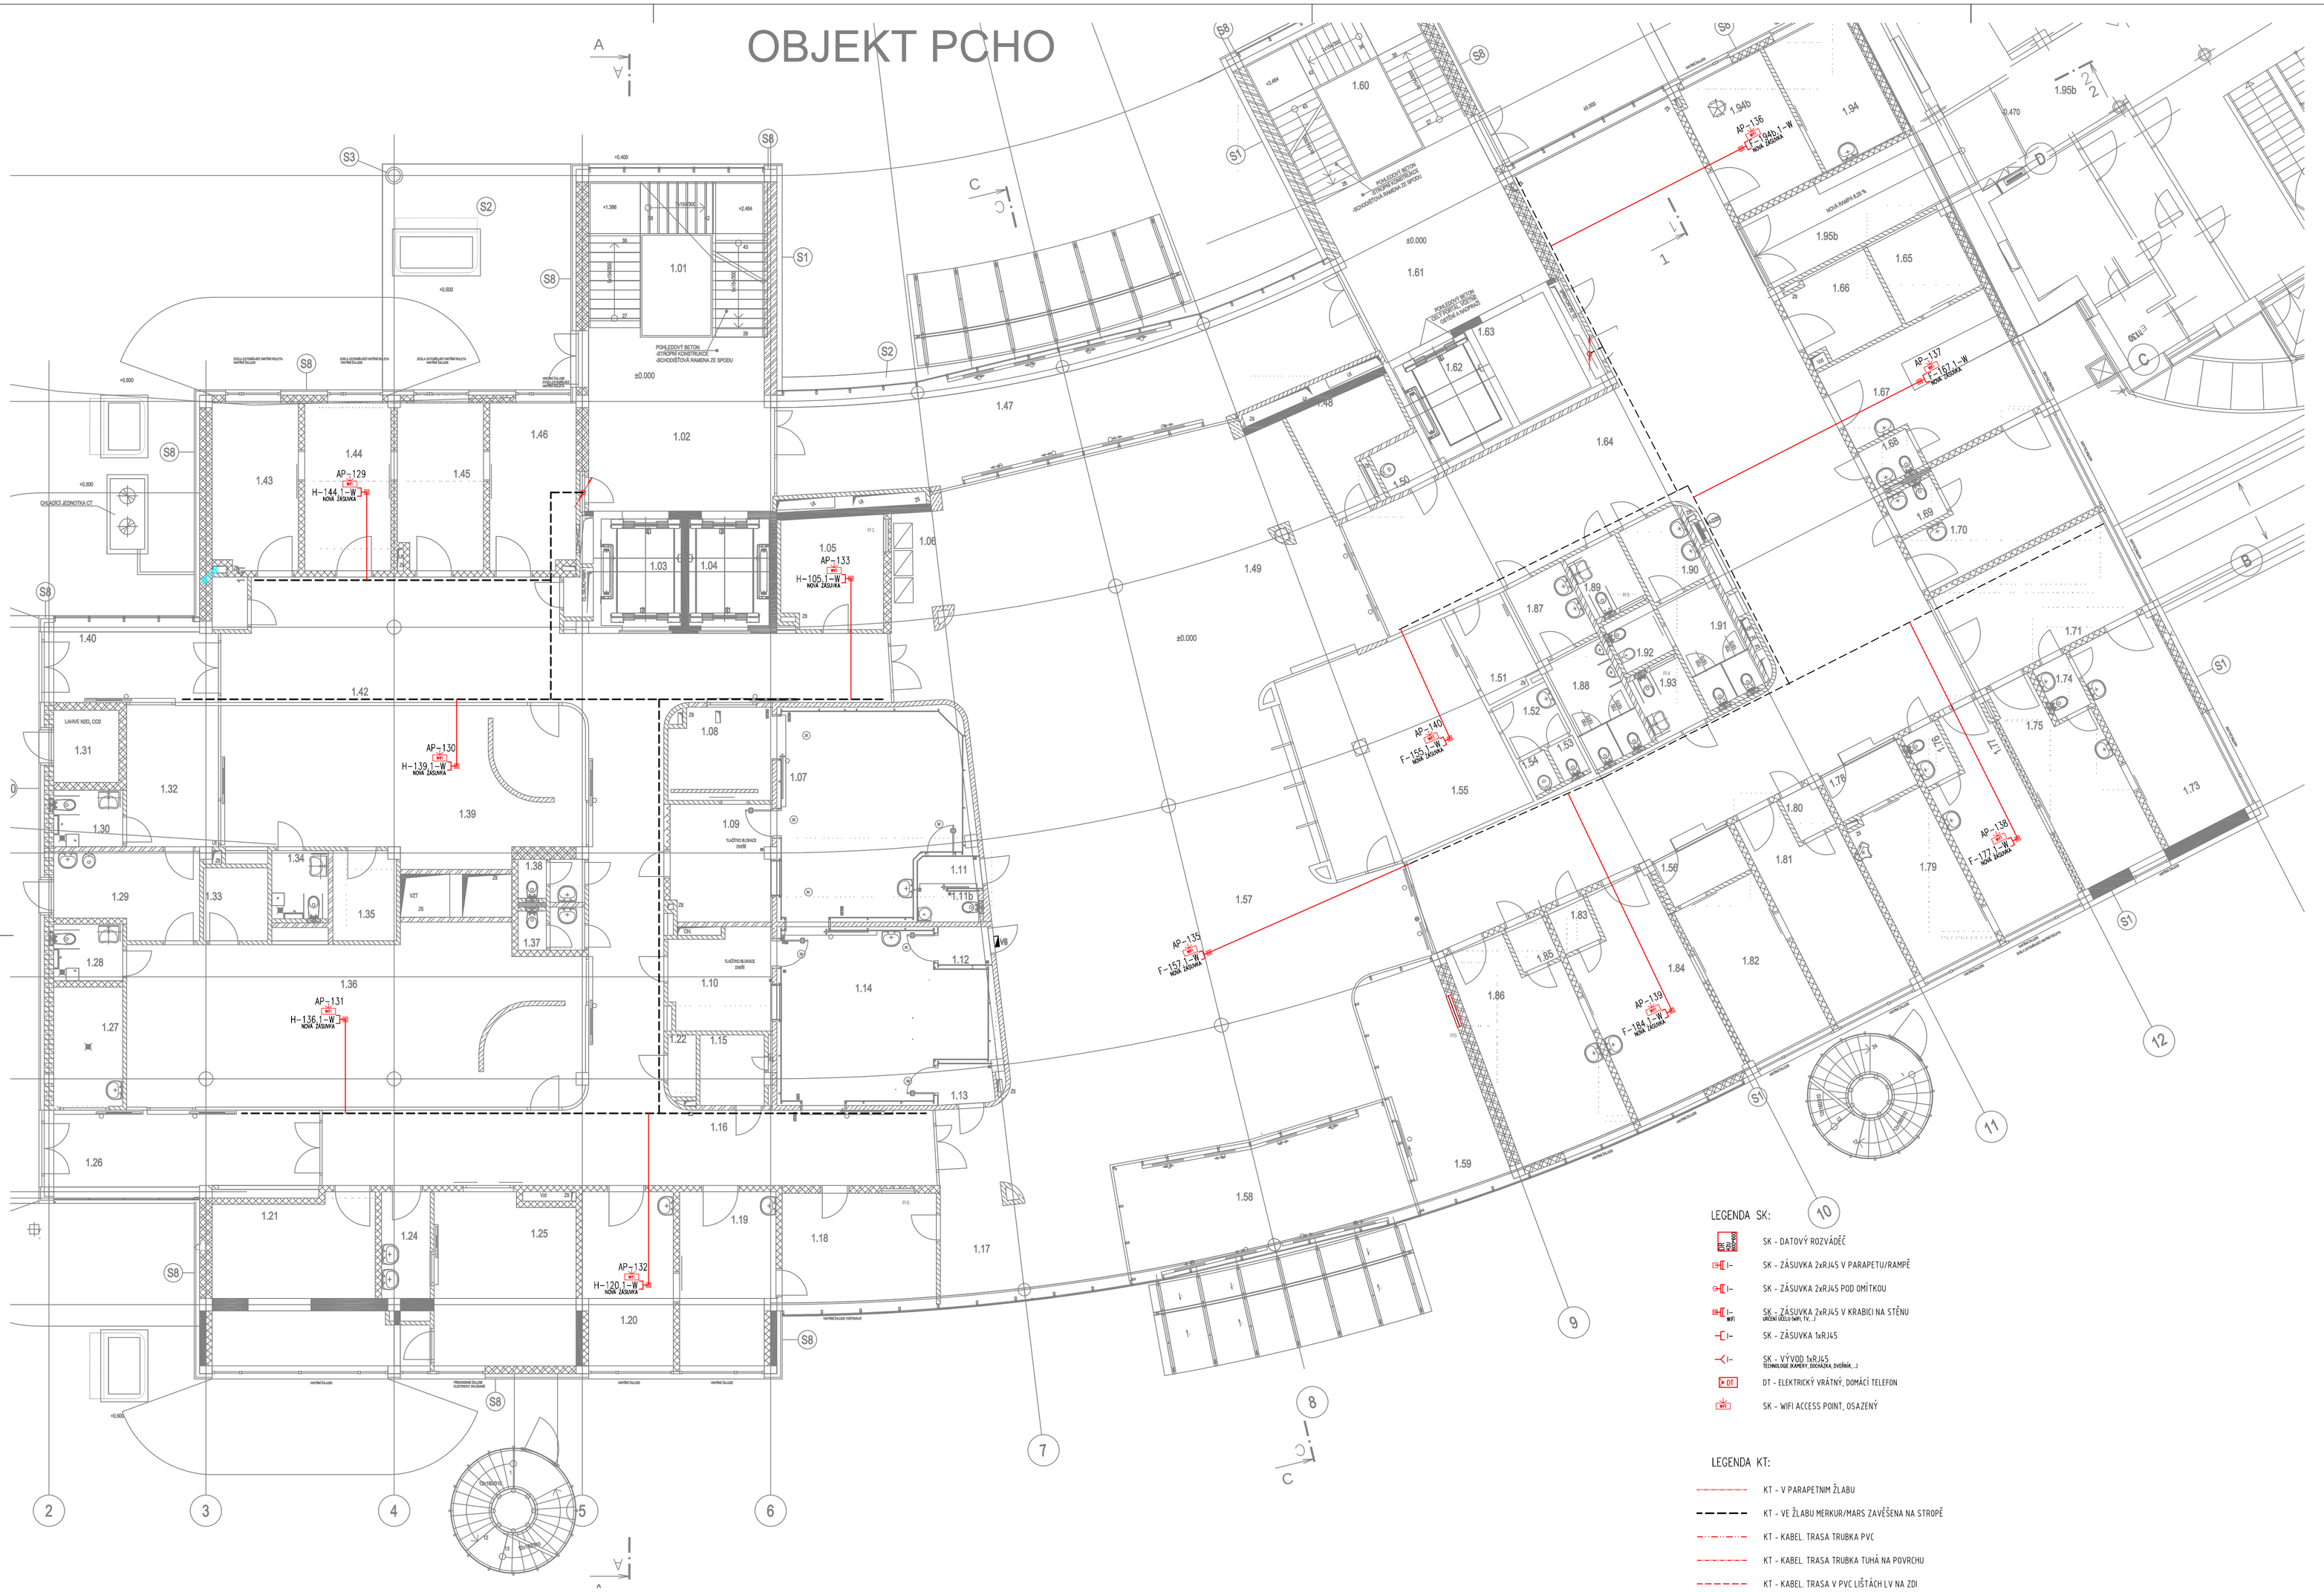
AP-129
H-144 | -W
NOVÁ ZÁSUVKA
AP-130
H-139 | -W
NOVÁ ZÁSUVKA
AP-131
H-136 | -W
NOVÁ ZÁSUVKA
AP-132
H-120 | -W
NOVÁ ZÁSUVKA
AP-133
H-105 | -W
NOVÁ ZÁSUVKA
AP-135
F-157 | -W
NOVÁ ZÁSUVKA
AP-136
F-194b | -W
NOVÁ ZÁSUVKA
AP-137
F-167 | -W
NOVÁ ZÁSUVKA
AP-138
F-177 | -W
NOVÁ ZÁSUVKA
AP-139
F-184 | -W
NOVÁ ZÁSUVKA
AP-140
F-155 | -W
NOVÁ ZÁSUVKA
POHLEDOVÝ BETON
OTĚRUVZDORNÁ PODLAHA
ŠKOLA ŠLAPÁNÍ
ŠKOLA ŠLAPÁNÍ
ŠKOLA ŠLAPÁNÍ
CHLADÍCÍ JEDNOTKA CT
LAHVE N2O, CO2
TLAČÍTKO BLOKOVÉ ZVONĚ
TLAČÍTKO BLOKOVÉ ZVONĚ
VZT
VZT
PŘEDSTAVNÁ ZÁLOŽNÍ
ELEKTRICKÁ ZÁSUVKA