



PŘEHLEDOVÉ SCHEMA EKV

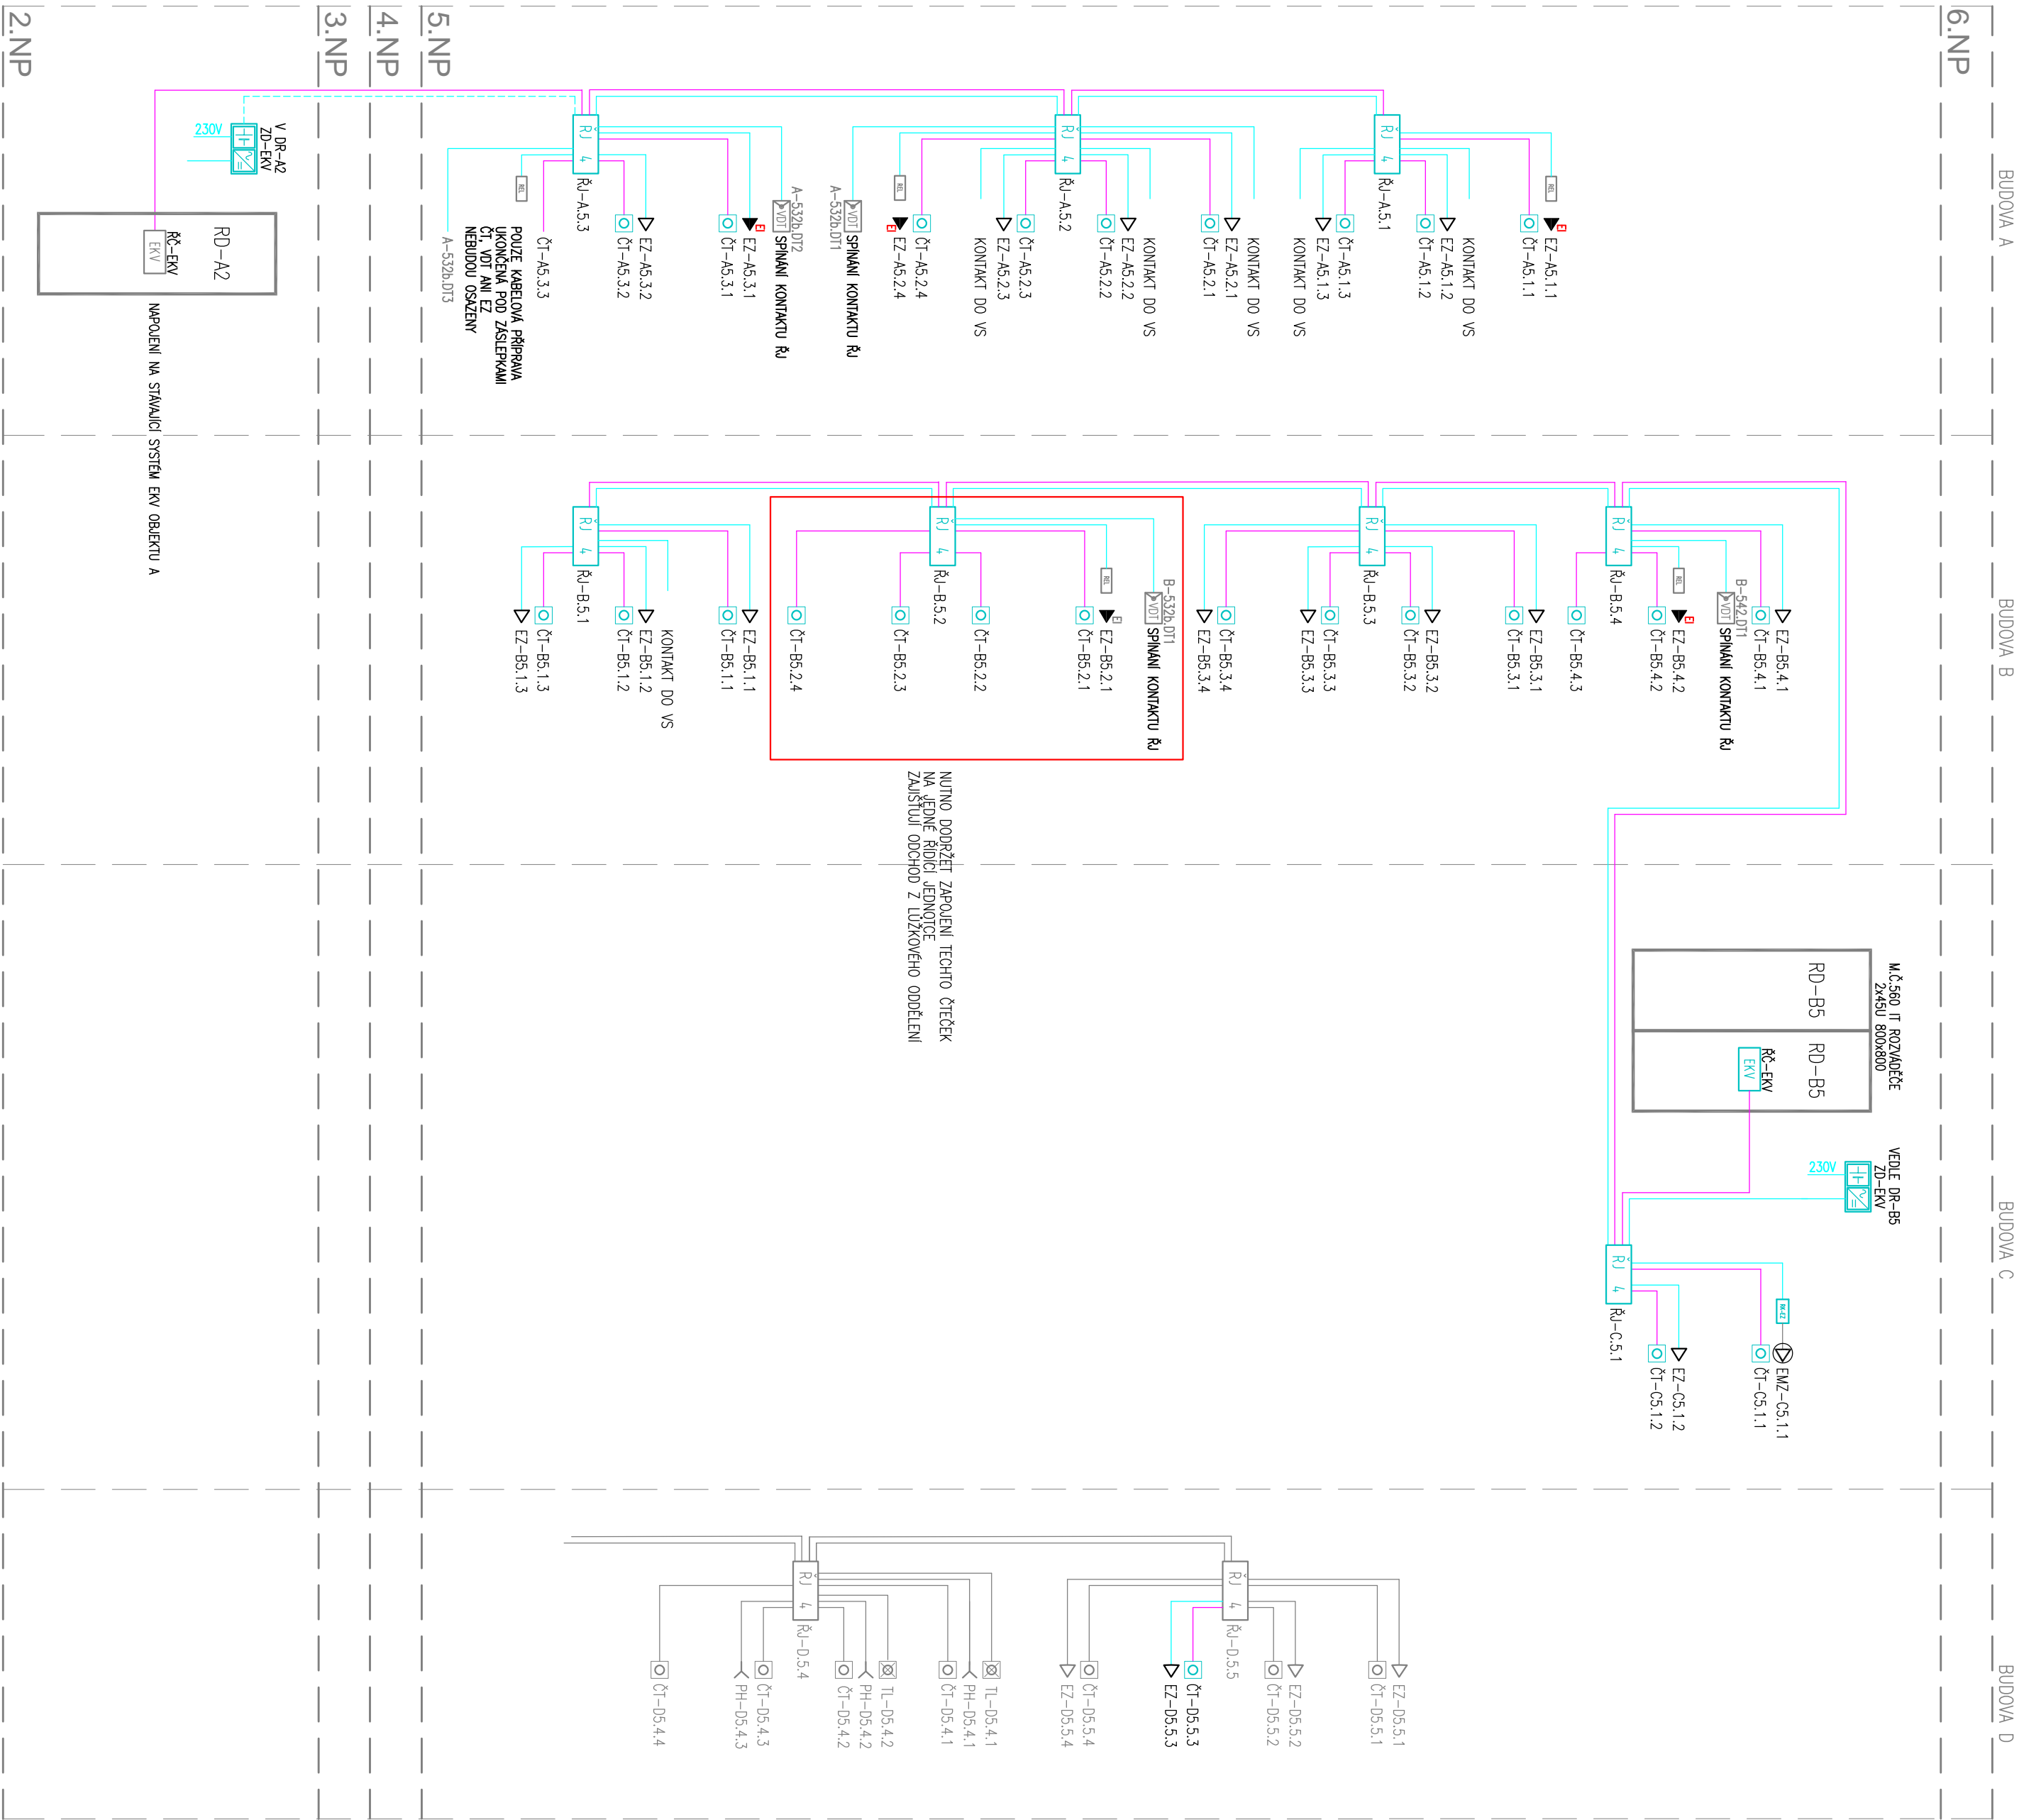

LEGENDA EKV

- EKV - ŘÍDÍCÍ JEDNOTKA PRO 4 ČTEČKY
- EKV - ŘÍDÍCÍ JEDNOTKA PRO 2 ČTEČKY
- EKV - ČTEČKA
- EKV - OVLÁDACÍ/INDUKOVÉ TLAKÍČKO - DODÁVKA STAVBY
- EKV - POSUVNÉ DVĚŘE - DODÁVKA STAVBY
- EKV - EL. ZÁMEK INVERZNÍ S ELIDE PŘŘ - DODÁVKA STAVBY
- EKV - EL. ZÁMEK INVERZNÍ - DODÁVKA STAVBY
- EKV - EL. ZÁMEK 148 A11 10-24V - DODÁVKA STAVBY
- EKV - EL. ELEKTROMECHANICKÝ ZÁMEK - DODÁVKA STAVBY
- EKV - ROZVODNÁ KRAJICE PRO EZ
- EKV - VOLNÝ VÝVOD
- EKV - ŘÍDÍCÍ ČÍLEN
- EKV - AMU
- EKV - NAPÁJECÍ ZBOU
- SK - DATOVÝ KABEL FTP CAT5E, B72a-sdílná
- SK - SPŘÍLOVACÍ KABEL PRAF.LACOM 2x2x0,8
- SK - SILOVÝ KABEL PRAF.LASAFE 2x15

ZHOVITEL / KONTAKTNÍ OSOBA		ZODPOVĚDNÝ PROJEKTANT		VYPRACOVAL	
Ing. Pavel Křížáček		Ing. Pavel Křížáček		Ing. Daniel Šoukal	
INVESTOR					
Nemocnice ve Frýdku-Místku, p.o., El. Krásohorské 321, 738 01 Frýdek-Místek					
Rekonstrukce dětského oddělení					
D.14.5 Slaboproudé elektroinstalace					
část užžkových stanic/ambulanc					
F. Výřetsová dokumentace					
Přehledové schéma EKV					

		SLABOPROUDÉ SYSTÉMY	
SLABOPROUDÉ
ELEKTROINSTALACE
Číslo zakázky: 24-AMU-07
Datum: 12/2024
Stupeň: PŘS
Měřítko: ČÍS. VÝKŘ. SADA