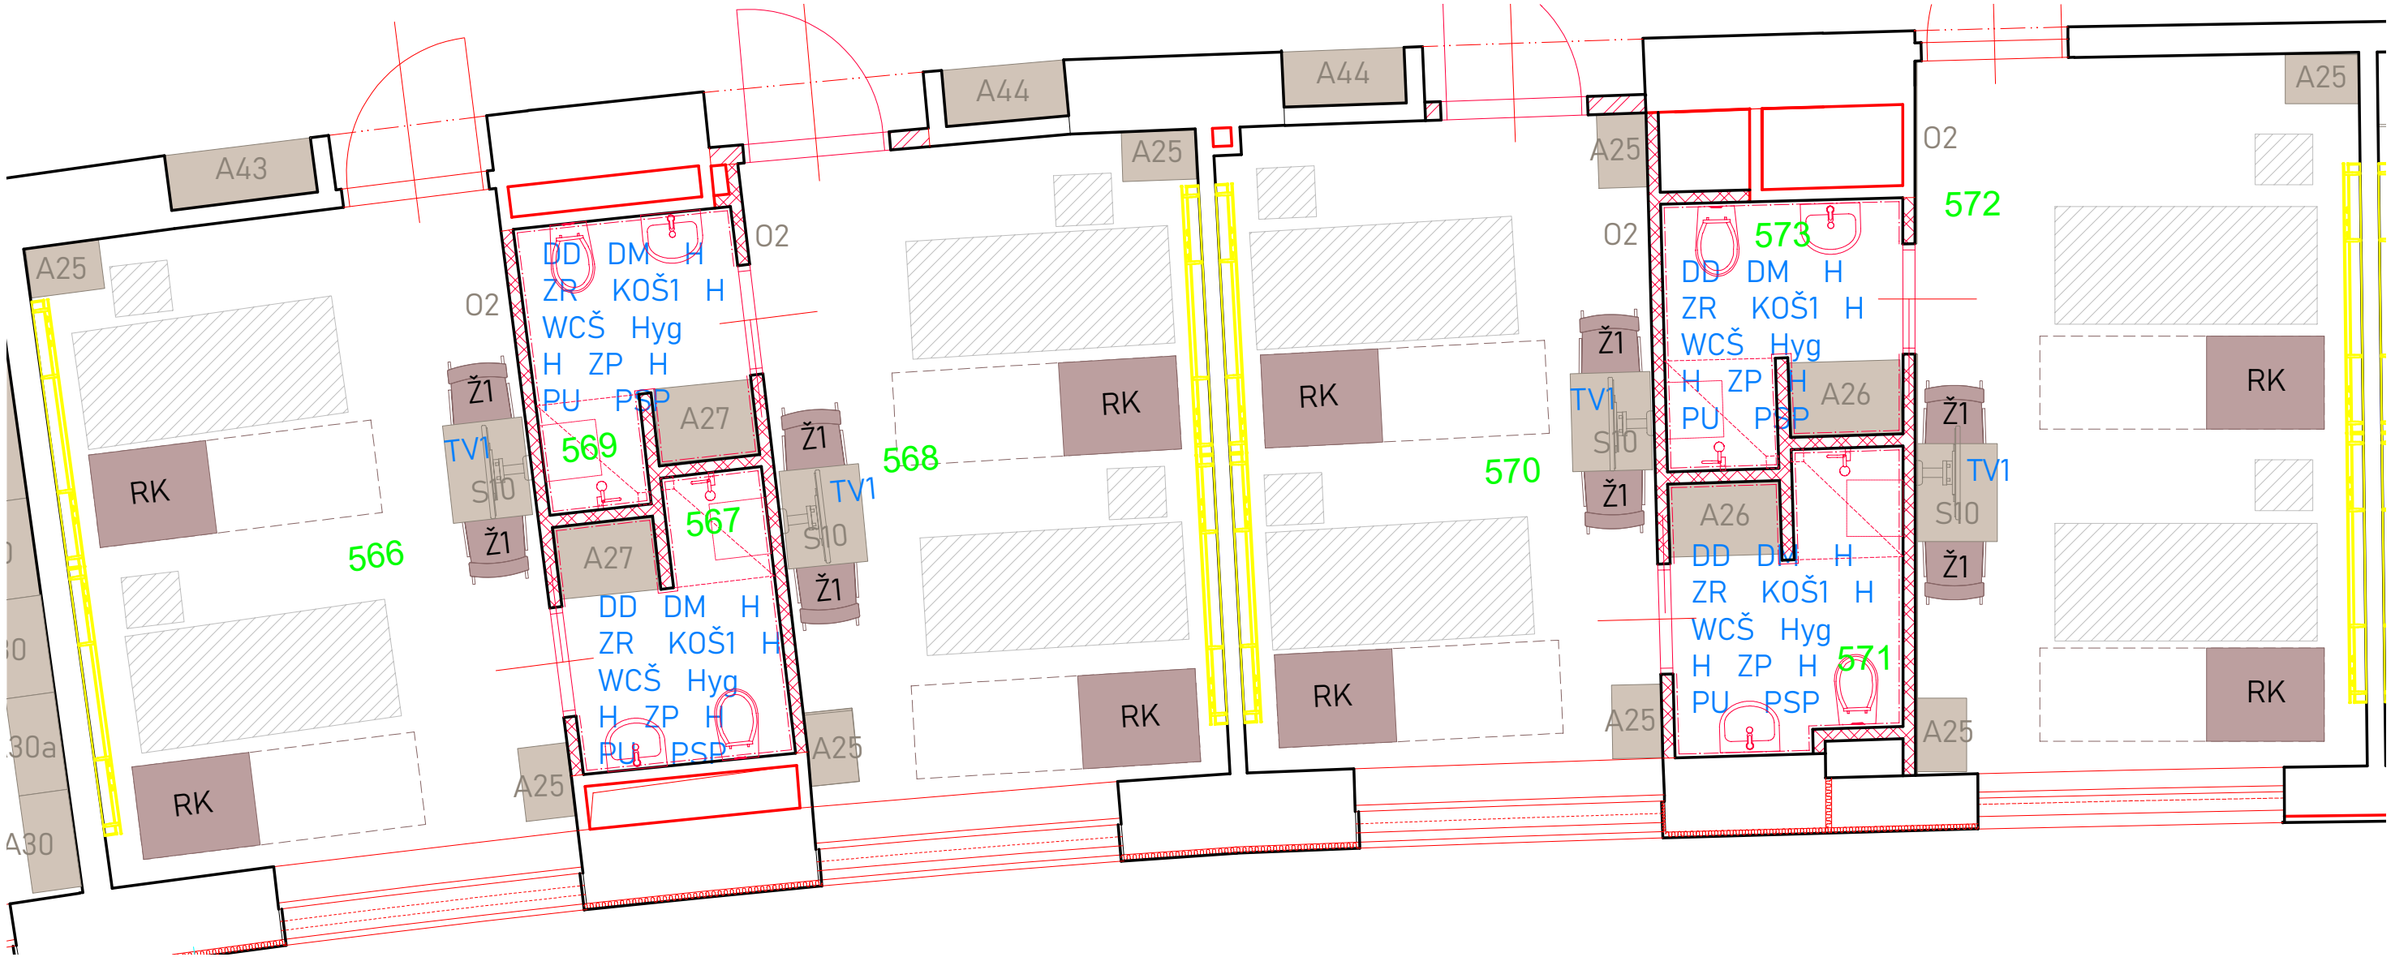
A43
A44
A44
A25
A25
A25