


půdorys 1.np

m 1:100

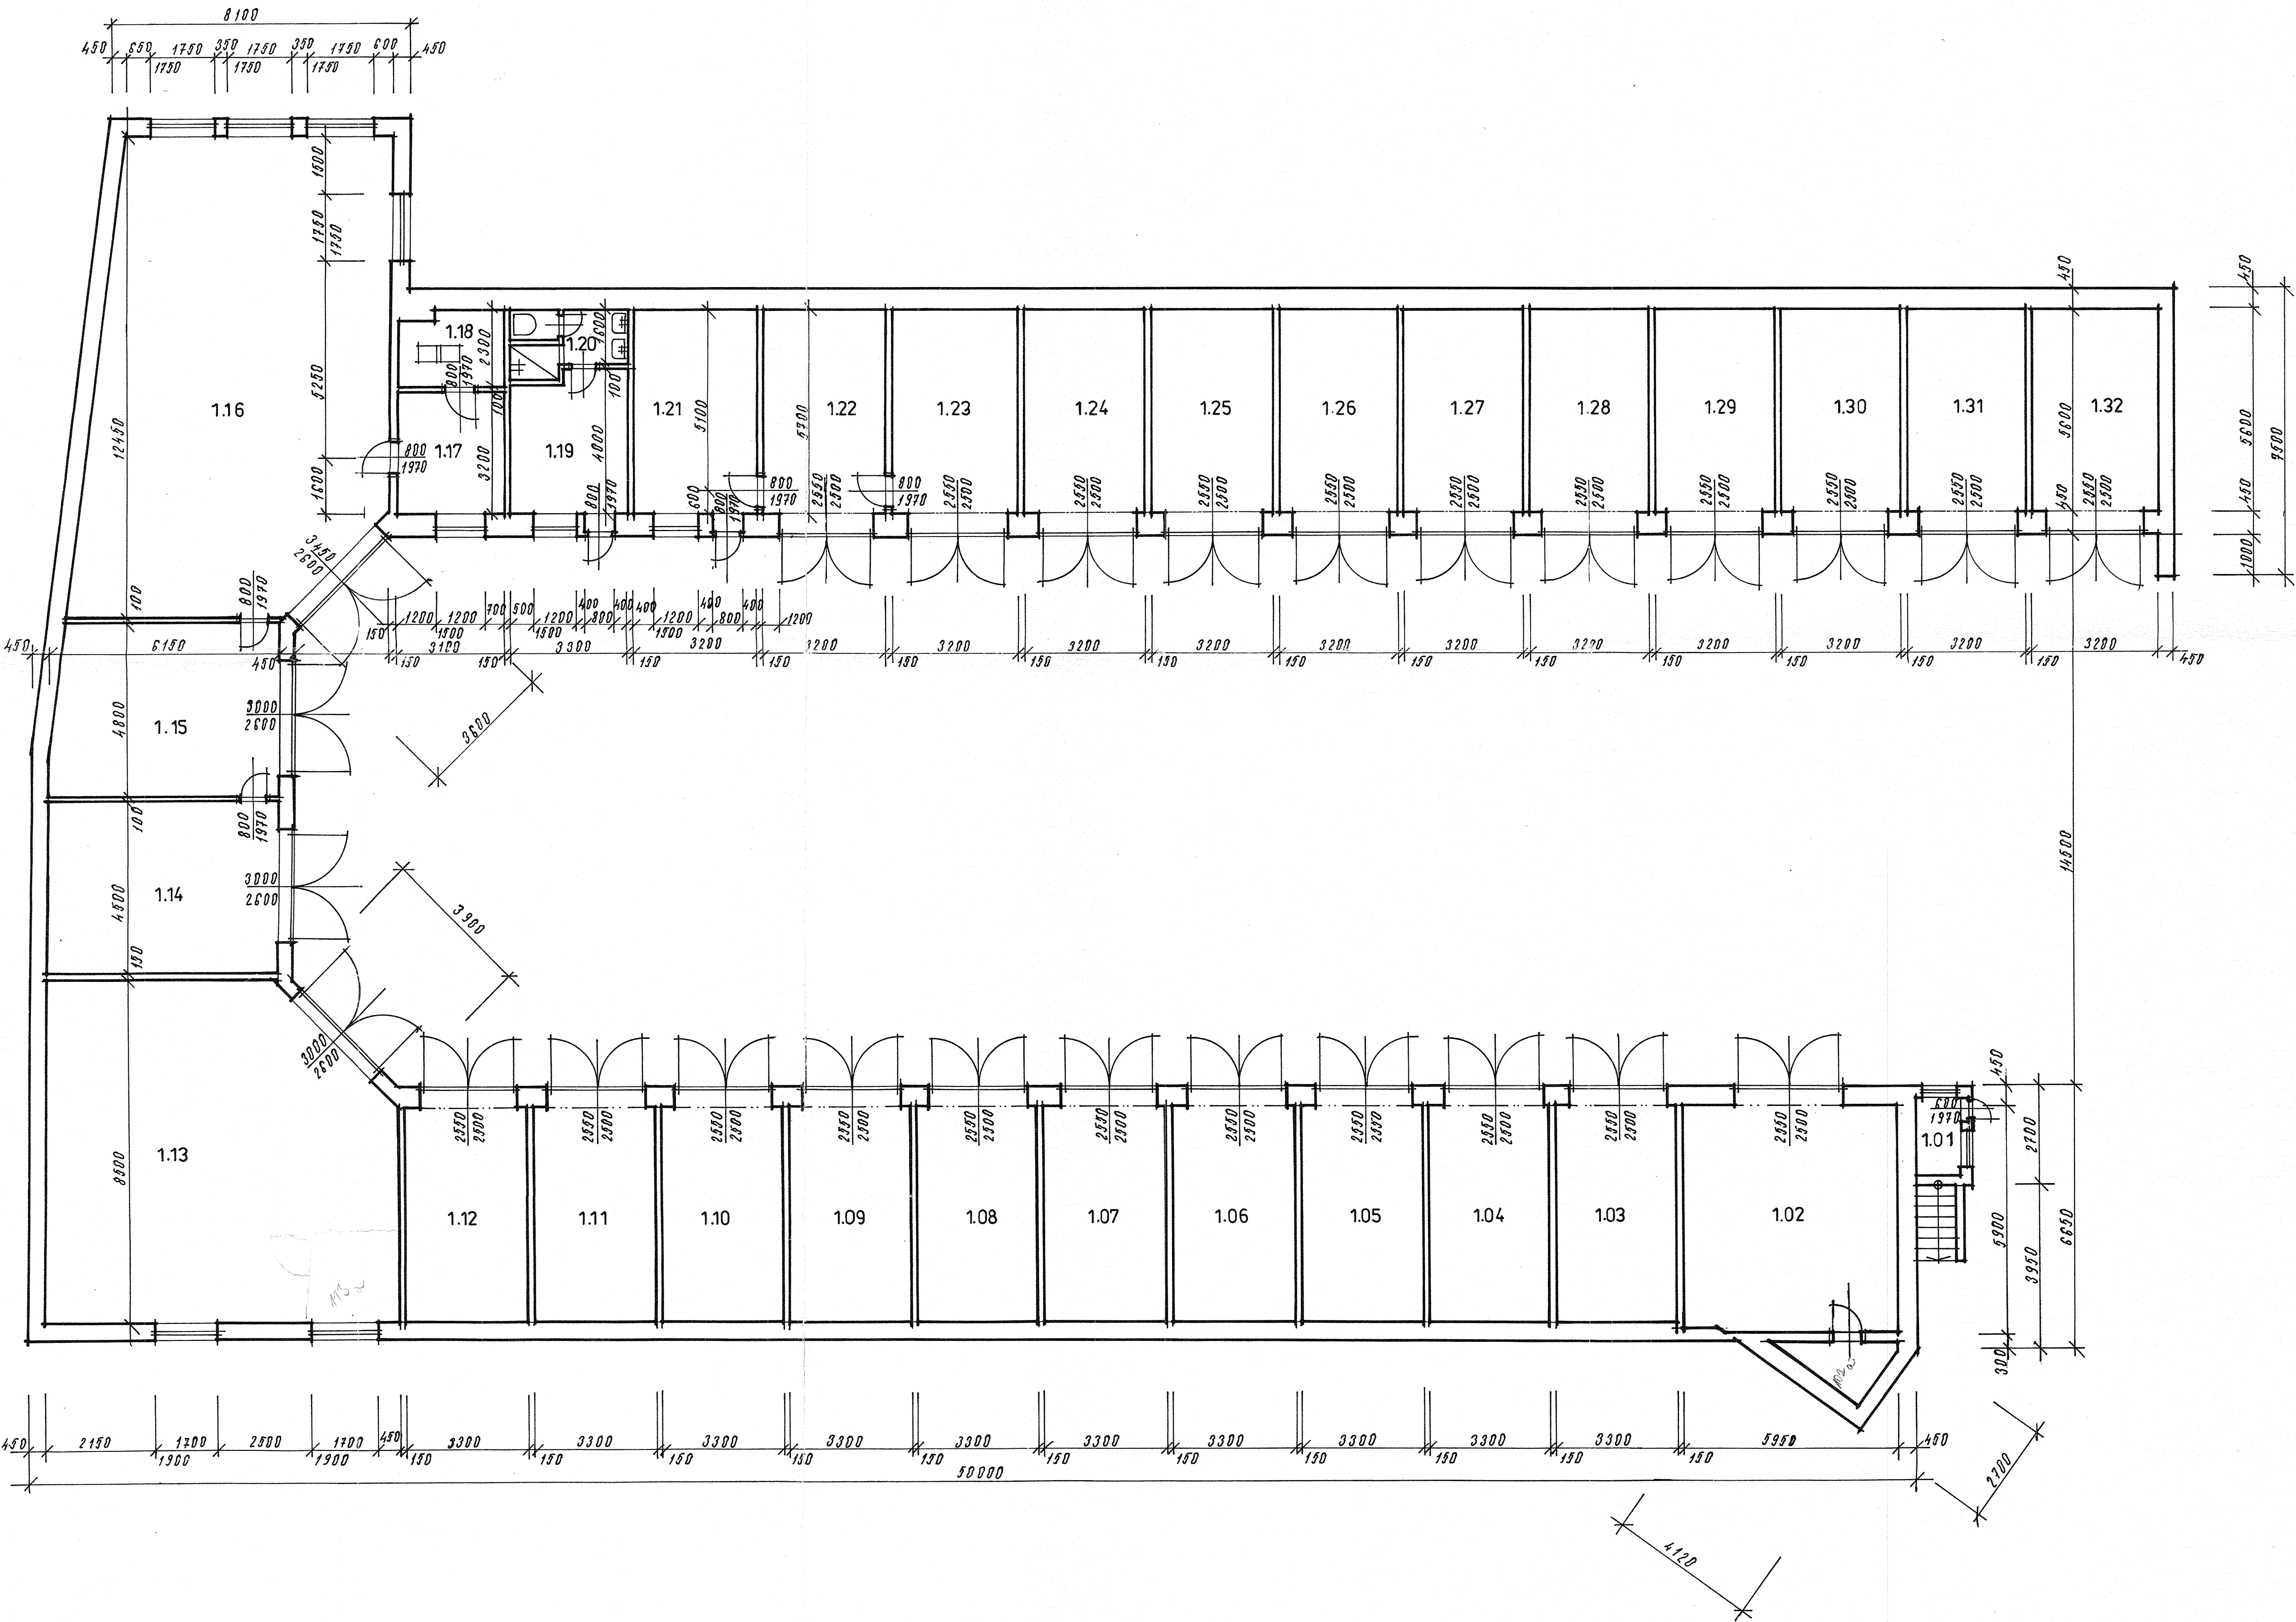

legenda místostí

č. míst.	účel místností	m ²	podlahy	povrchy
1.01	kompresor	2,50	BETON. MAZANINA	VÁP. OMÍTKA
1.02	garáž, 102a-sklad	34,80	— // —	— // —
1.03-1.12	garáže	11 x 19,50	— // —	— // —
1.13	dílna	75,40	— // —	— // —
1.14	garáž	27,70	— // —	— // —
1.15	garáž	29,50	— // —	— // —
1.16	dílna	88,50	— // —	— // —
1.17	kancelář	9,92	— // —	— // —
1.18	kotelna	7,10	— // —	— // —
1.19	šatna	13,20	— // —	— // —
1.20	soc. zařízení	5,10	— // —	VÁP. OMÍTKA BĚL. OBKLAD
1.21	kancelář	18,20	— // —	VÁP. OMÍTKA
1.22	sklad	18,20	— // —	— // —
1.23	sklad	18,20	— // —	— // —
1.24-1.32	garáže	9 x 18,20	— // —	— // —
MRa kotelna				

Ingmed

SOKOLSKÁ 22
701 00 OSTRAVA 1, TEL: 214362

VYPRACOVAL: ing. Sýkora	INGMED s.r.o.	
obj. - Záchraná služba Opava	DATUM	03/94
GARÁŽE ZÁCHRANNÉ SLUŽBY OPAVA		
pasportizace budov 1.np	MĚŘ.	1:100